


**REVISION ADAPTACION PLAN GENERAL ORDENACION URBANA OVIEDO**  
**AMBITOS DE GESTION**  
**CALIFICACION PORMENORIZADA**

**CLAVE**  
**TIPO DE AMBITO**  
**NOMBRE**

**AA-INV**  
**ACTUACION AISLADA**  
**AMPLIACION PARQUE INVIERNO**

**NUMERO 302**  
**ESCALA: 1/6000**

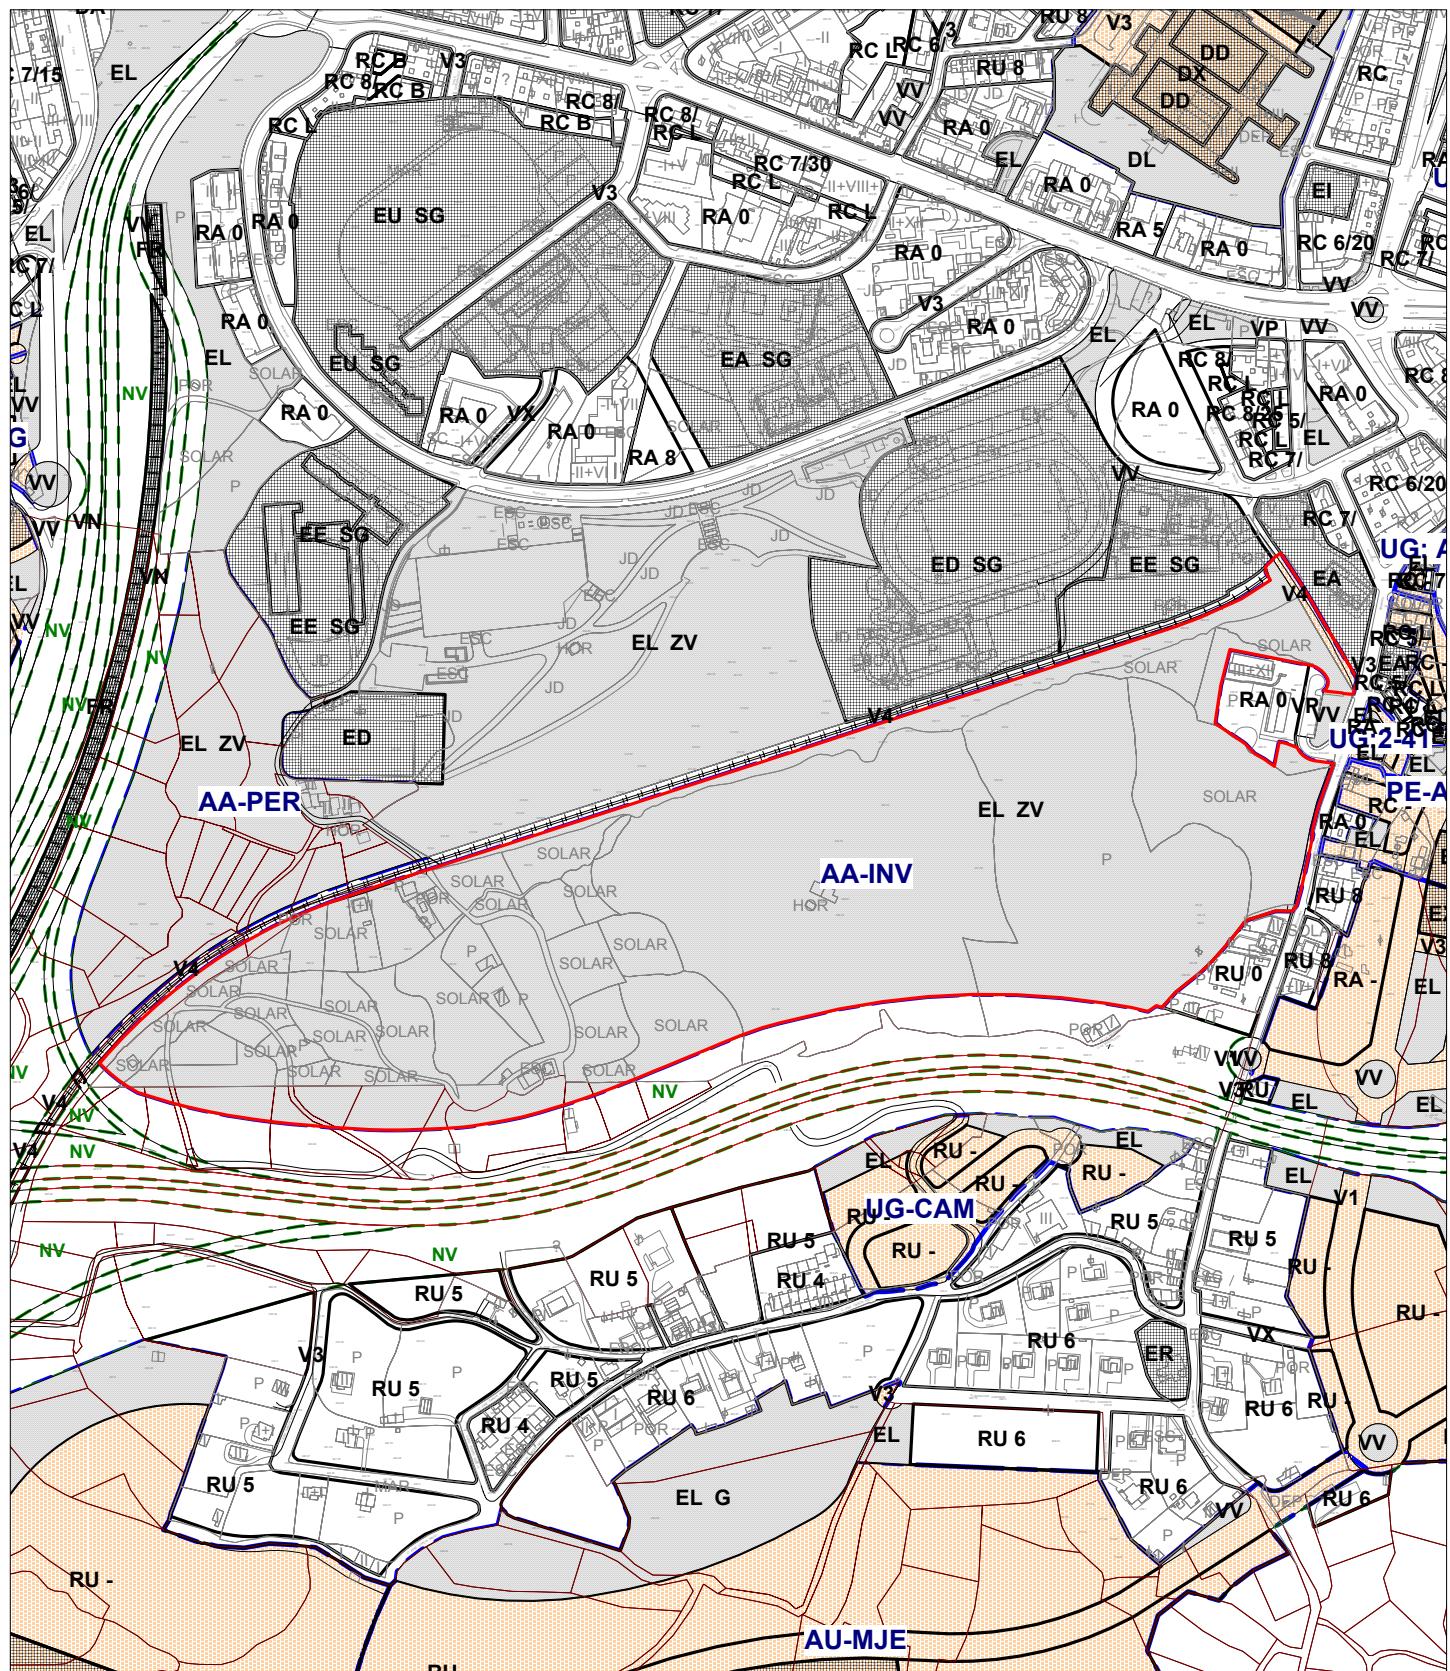

**REVISION ADAPTACION PLAN GENERAL ORDENACION URBANA OVIEDO**  
**AMBITOS DE GESTION**  
**CONDICIONES GENERALES Y PARAMETROS**

---

<b>CLAVE</b>	<b>AA-INV</b>	<b>NUMERO 302</b>
<b>TIPO DE AMBITO</b>	ACTUACION AISLADA	HOJA 14-M/15-M/
<b>NOMBRE</b>	AMPLIACION PARQUE INVIERNO	
<b>DATOS URBANISTICOS</b>		
ORIGEN AMBITO	P.G.O.U. 1986	FECHA
SISTEMA DE ACTUACION	ADSCRIPCION SUP	INICIATIVA PÚBLICA
<b>INFORMACION DE GESTION</b>		
INSTRUMENTO DE PLANEAMIENTO		INICIAL DEFINITIVA
PROYECTO DE URBANIZACIÓN		
PLAN ESPECIAL		
<b>INFORMACION FASE DE EJECUCION</b>		
EXPROPIACION	EJECUCIÓN PARCIAL	
CESIONES		
URBANIZACION	SIN INICIAR	
EDIFICACION		
<b>ORDENACION PORMENORIZADA</b>		
<b>CALIFICACION DE SUELOS PUBLICOS</b>		
<b>CODIGO</b>	<b>CALIFICACION</b>	<b>m2 de suelo</b>
EL	ESPACIOS LIBRES PUBLICOS	198.861
TOTAL SUELO PUBLICO		198.861 m2
<b>CALIFICACION DE SUELOS PRIVADOS</b>		
<b>CODIGO</b>	<b>CALIFICACION</b>	<b>m2 de suelo</b>
TOTAL SUELO PRIVADO		0 m2
<b>APROVECHAMIENTO URBANISTICO</b>		
SUPERFICIE TOTAL DEL AMBITO	198.861 m2	APROVECHAMIENTO MEDIO: , 0 u.a.h.
USO GLOBAL PREDOMINANTE	EL	INDICE EDIF. BRUTA 0 m2c/m2
% PARA VIVIENDAS DE PROTECCION:	0 %	ALTURA MAXIMA 0 PLANTAS
<b>SISTEMAS GENERALES</b>		
VIARIO 0%=0 m2	ESPACIOS LIBRES 100%=198.861 m2	EQUIPAMIENTOS 0%=0 m2
<b>OTROS PARAMETROS NO VINCULANTES</b>		
VIVIENDAS CONSTRUIBLES TOTAL:	0 Viv	DENSIDAD BRUTA: 0 Viv/Ha

<b>CLAVE</b>	<b>AA-INV</b>	<b>NUMERO 302</b>
<b>TIPO DE ÁMBITO</b>	<b>ACTUACIÓN AISLADA</b>	
<b>NOMBRE</b>	<b>AMPLIACIÓN PARQUE INVIERNO</b>	

---

## **CRITERIOS Y OBJETIVOS DE LA ORDENACIÓN**

- a) De esta actuación aislada, que constituye un Sistema General de Zonas Verdes en Suelo no Urbanizable destinado preferentemente al uso forestal, se mantienen para los Planes Parciales en ejecución, la adscripción de suelos prevista en el PGOU de 1986, según acuerdo plenario de 4/12/1990, en virtud de la cual del total de este Sistema General, quedan adscritas 118.000 m<sup>2</sup> al PP-2 Monte Cerrado.
- b) El resto de terrenos serán obtenidos por expropiación.
- c) Se podrá ubicar una dotación cultural en el caserío existente dentro del ámbito.
- d) Esta Actuación se desarrollará mediante un Plan Especial, que eventualmente podría abarcar también a la Actuación Aislada del Prado Pereda.