


**REVISION ADAPTACION PLAN GENERAL ORDENACION URBANA OVIEDO**  
**AMBITOS DE GESTION**  
**CALIFICACION PORMENORIZADA**

**CLAVE** **UG-1M1**  
**TIPO DE AMBITO** **UNIDAD DE GESTIÓN**  
**NOMBRE** **CAMPUS DEL MILAN 1**

**NUMERO 1**  
**ESCALA:** 1/1000

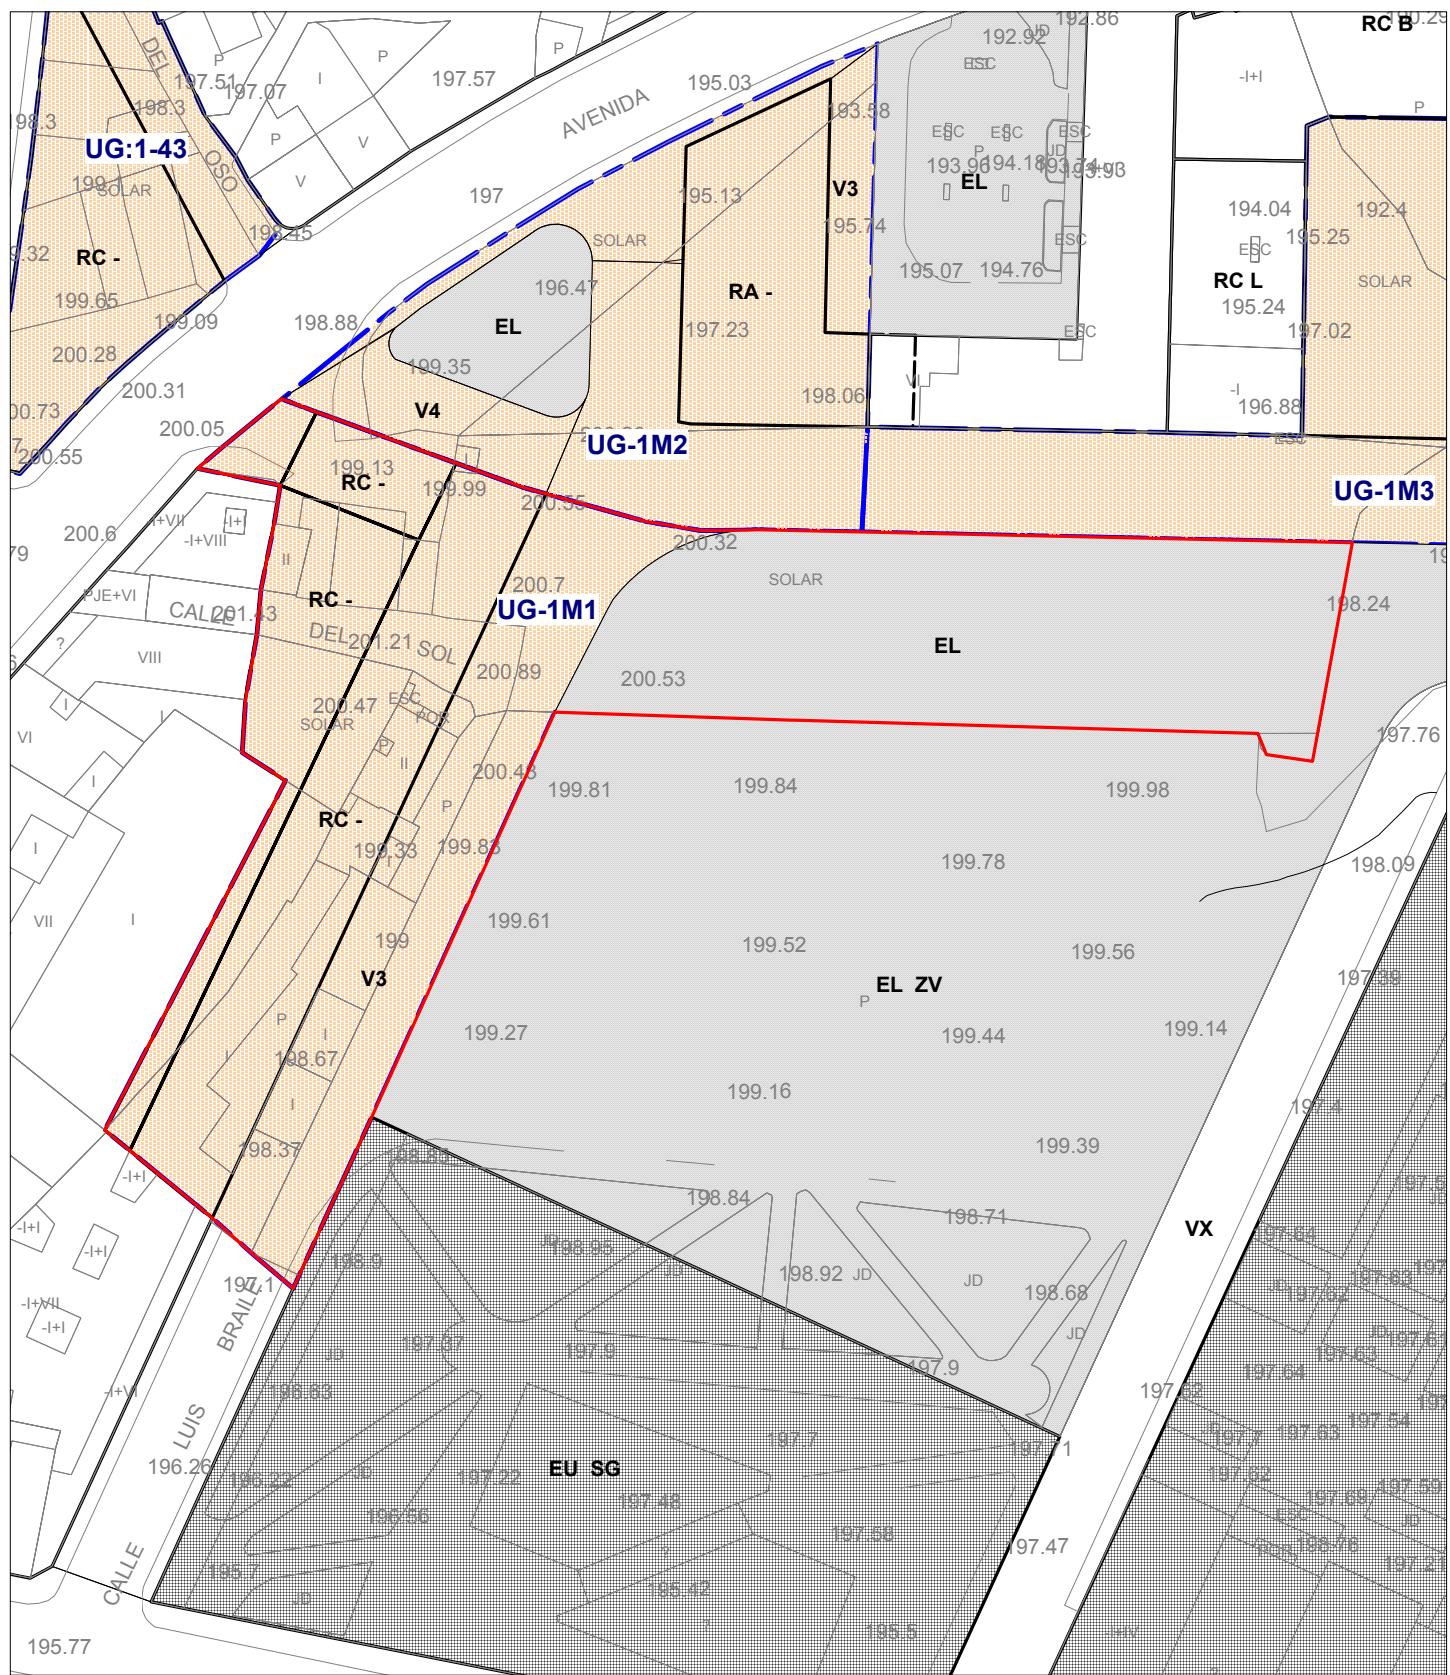

**REVISION ADAPTACION PLAN GENERAL ORDENACION URBANA OVIEDO**  
**AMBITOS DE GESTION**  
**CONDICIONES GENERALES Y PARAMETROS**

---

<b>CLAVE</b>	<b>UG-1M1</b>	<b>NUMERO 1</b>
<b>TIPO DE AMBITO</b>	UNIDAD DE GESTIÓN	HOJA 15-J/
<b>NOMBRE</b>	CAMPUS DEL MILAN 1	

**DATOS URBANISTICOS**

<b>ORIGEN AMBITO</b>	P.G.O.U. 1986	<b>FECHA</b>
<b>SISTEMA DE ACTUACION</b>	COMPENSACIÓN	<b>INICIATIVA PRIVADA</b>

**INFORMACION DE GESTION**

<b>INSTRUMENTO DE PLANEAMIENTO</b>	<b>INICIAL</b>	<b>DEFINITIVA</b>
ESTATUTOS Y BASES	21/02/1996	02/07/1996
PROYECTO DE DELIMITACIÓN	26/09/1995	15/02/1996
ESTUDIO DE DETALLE	26/09/1995	05/02/1996

**INFORMACION FASE DE EJECUCION**

<b>EXPROPIACION</b>	
<b>CESIONES</b>	SIN CEDER
<b>URBANIZACION</b>	SIN INICIAR
<b>EDIFICACION</b>	SIN INICIAR

**ORDENACION PORMENORIZADA**

**CALIFICACION DE SUELOS PUBLICOS**

<b>CODIGO</b>	<b>CALIFICACION</b>	<b>m2 de suelo</b>	<b>m2 construible</b>
V	SISTEMA VIARIO	1.736	0
EL	ESPACIOS LIBRES PUBLICOS	2.549	0
<b>TOTAL SUELO PUBLICO</b>		<b>4.285 m2</b>	<b>0 m2</b>

**CALIFICACION DE SUELOS PRIVADOS**

<b>CODIGO</b>	<b>CALIFICACION</b>	<b>m2 de suelo</b>	<b>m2 construible</b>
RC	EDIFICACION CERRADA	2.115	10.945
<b>TOTAL SUELO PRIVADO</b>		<b>2.115 m2</b>	<b>10.945 m2</b>

**APROVECHAMIENTO URBANISTICO**

<b>SUPERFICIE TOTAL DEL AMBITO</b>	<b>6.400 m2</b>	<b>APROVECHAMIENTO MEDIO:</b> RC, 1,7102 u.a.h.
<b>USO GLOBAL PREDOMINANTE</b>	R	<b>INDICE EDIF. BRUTA</b> 1,7102 m2c/m2
<b>% PARA VIVIENDAS DE PROTECCION:</b>	0 %	<b>ALTURA MAXIMA</b> 7 PLANTAS
		<b>Nº APROX. VIV. PROT.:</b> 0

**SISTEMAS GENERALES**

<b>VIARIO</b> 0%=0 m2	<b>ESPACIOS LIBRES</b> 0%=0 m2	<b>EQUIPAMIENTOS</b> 0%=0 m2
-----------------------	--------------------------------	------------------------------

**OTROS PARAMETROS NO VINCULANTES**

<b>VIVIENDAS CONSTRUIBLES TOTAL:</b>	88 Viv	<b>DENSIDAD BRUTA:</b> 137,5 Viv/Ha
	RC	<b>SUPERFICIE MEDIA:</b> 124 m2/viv

<b>CLAVE</b>	<b>UG-1M1</b>	<b>NUMERO 01</b>
<b>TIPO DE AMBITO</b>	<b>UNIDAD DE GESTIÓN</b>	
<b>NOMBRE</b>	<b>CAMPUS DEL MILÁN 1</b>	

---

### **CRITERIOS Y OBJETIVOS DE LA ORDENACIÓN**

- a) Ordenar un área del borde N.O. del Campus del Milán, reponiendo parte de la zona verde y facilitando apertura de calle lateral del Campus.

### **CONDICIONES PARTICULARES**

- 1) No se autorizan viviendas en planta baja.

### **APROVECHAMIENTO MEDIO**

El Aprovechamiento Medio de este ámbito viene reflejado en la Ficha de Condiciones Generales y Parámetros.