


REVISION ADAPTACION PLAN GENERAL ORDENACION URBANA OVIEDO
AMBITOS DE GESTION
CALIFICACION PORMENORIZADA

CLAVE
TIPO DE AMBITO
NOMBRE

UG-1M2
UNIDAD DE GESTIÓN
CAMPUS DEL MILAN 2

NUMERO 2
ESCALA: 1/1000

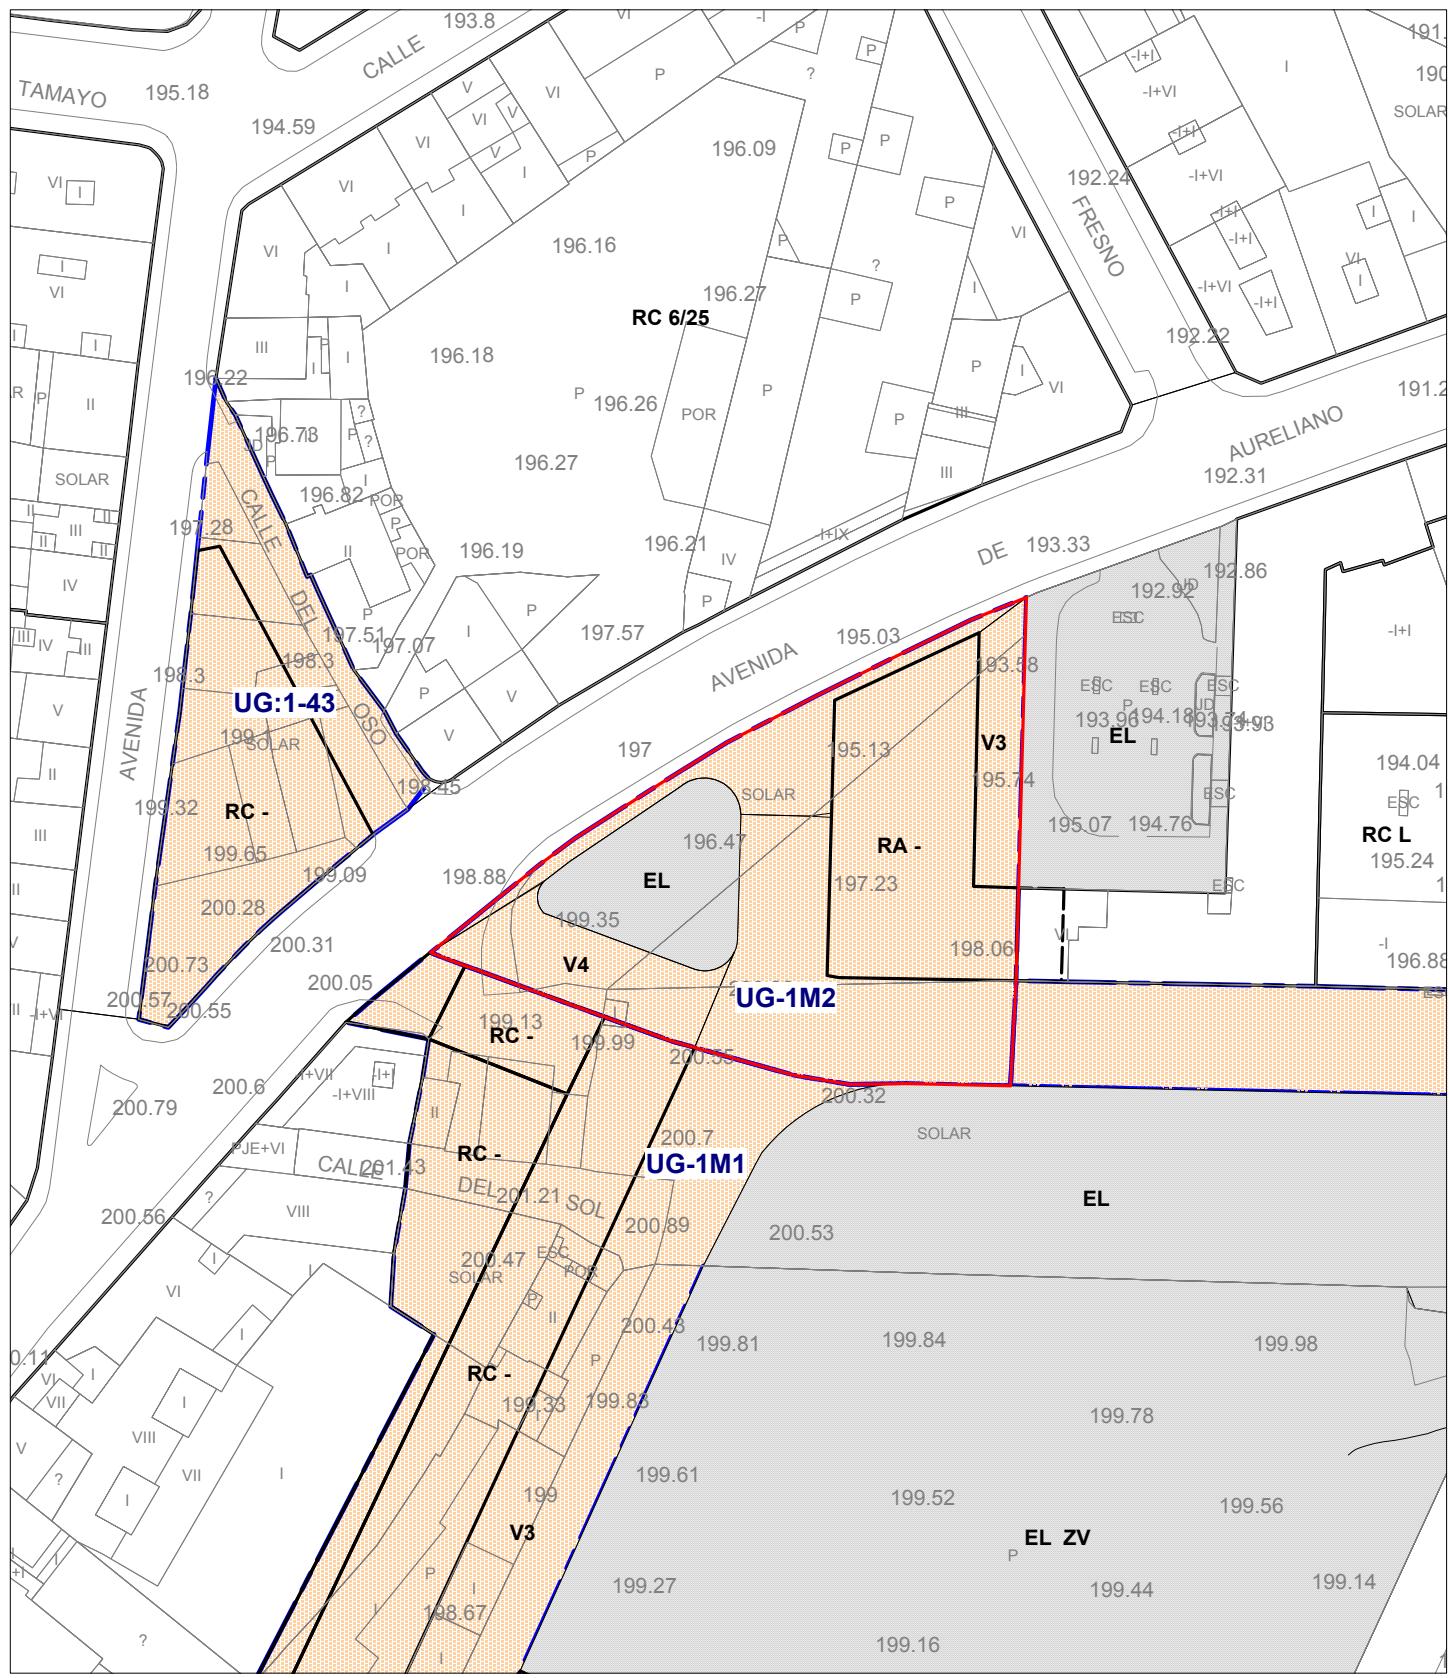

REVISION ADAPTACION PLAN GENERAL ORDENACION URBANA OVIEDO
AMBITOS DE GESTION
CONDICIONES GENERALES Y PARAMETROS

| | | |
|-----------------------------|-----------------------------------|---------------------------|
| CLAVE | UG-1M2 | NUMERO 2 |
| TIPO DE AMBITO | UNIDAD DE GESTIÓN | HOJA 15-J/ |
| NOMBRE | CAMPUS DEL MILAN 2 | |
| DATOS URBANISTICOS | | |
| ORIGEN AMBITO | MODIFICACIÓN P.G.O.U. 1986 | FECHA 01/01/1994 |
| SISTEMA DE ACTUACION | COMPENSACIÓN | INICIATIVA PRIVADA |

INFORMACION DE GESTION

| | | |
|------------------------------------|-------------------|-------------------|
| INSTRUMENTO DE PLANEAMIENTO | INICIAL | DEFINITIVA |
| PROYECTO DE DELIMITACIÓN | 15/11/1996 | |
| ESTUDIO DE DETALLE | 15/11/1996 | |

INFORMACION FASE DE EJECUCION

| | |
|---------------------|--------------------------|
| EXPROPIACION | |
| CESIONES | SIN CEDER |
| URBANIZACION | EJECUCIÓN PARCIAL |
| EDIFICACION | EJECUCIÓN PARCIAL |

ORDENACION PORMENORIZADA

CALIFICACION DE SUELOS PUBLICOS

| CODIGO | CALIFICACION | m2 de suelo | m2 construible |
|---------------------|--------------------------|--------------------|-----------------------|
| V | SISTEMA VIARIO | 1.456 | 0 |
| EL | ESPACIOS LIBRES PUBLICOS | 517 | 0 |
| TOTAL SUELO PUBLICO | | 1.973 m2 | 0 m2 |

CALIFICACION DE SUELOS PRIVADOS

| CODIGO | CALIFICACION | m2 de suelo | m2 construible |
|---------------------|---------------------|--------------------|-----------------------|
| RA | EDIFICACIÓN ABIERTA | 1.151 | 5.228 |
| TOTAL SUELO PRIVADO | | 1.151 m2 | 5.228 m2 |

APROVECHAMIENTO URBANISTICO

| | | |
|--|-----------------|---|
| SUPERFICIE TOTAL DEL AMBITO | 3.124 m2 | APROVECHAMIENTO MEDIO: RA, 1,6735 u.a.h. |
| USO GLOBAL PREDOMINANTE | R | INDICE EDIF. BRUTA 1,6735 m2c/m2 |
| % PARA VIVIENDAS DE PROTECCION: | 0 % | ALTURA MAXIMA 6 PLANTAS |

SISTEMAS GENERALES

| | | |
|-------------------------|----------------------------------|--------------------------------|
| VIARIO 0% = 0 m2 | ESPACIOS LIBRES 0% = 0 m2 | EQUIPAMIENTOS 0% = 0 m2 |
|-------------------------|----------------------------------|--------------------------------|

OTROS PARAMETROS NO VINCULANTES

| | | |
|--------------------------------------|---------------|--------------------------------------|
| VIVIENDAS CONSTRUIBLES TOTAL: | 50 Viv | DENSIDAD BRUTA: 138,99 Viv/Ha |
| RA | 50 Viv | SUPERFICIE MEDIA: 105 m2/viv |

| | | |
|-----------------------|---------------------------|------------------|
| CLAVE | UG-1M2 | NUMERO 02 |
| TIPO DE ÁMBITO | UNIDAD DE GESTIÓN | |
| NOMBRE | CAMPUS DEL MILAN 2 | |

CRITERIOS Y OBJETIVOS DE LA ORDENACIÓN

- a) Ordenar la base Norte del Campus Universitario del Milán con edificación residencial en tipología de Bloque Abierto.

CONDICIONES PARTICULARES

- 1) No se autorizan viviendas en planta baja.

APROVECHAMIENTO MEDIO

El Aprovechamiento Medio de este ámbito viene reflejado en la Ficha de Condiciones Generales y Parámetros.