

REVISION ADAPTACION PLAN GENERAL ORDENACION URBANA OVIEDO AMBITOS DE GESTION CALIFICACION PORMENORIZADA

CLAVE
TIPO DE AMBITO
NOMBRE


UG:2-15

UNIDAD DE GESTIÓN

CORREDORIA ALTA

NUMERO 26

ESCALA: 1/1000

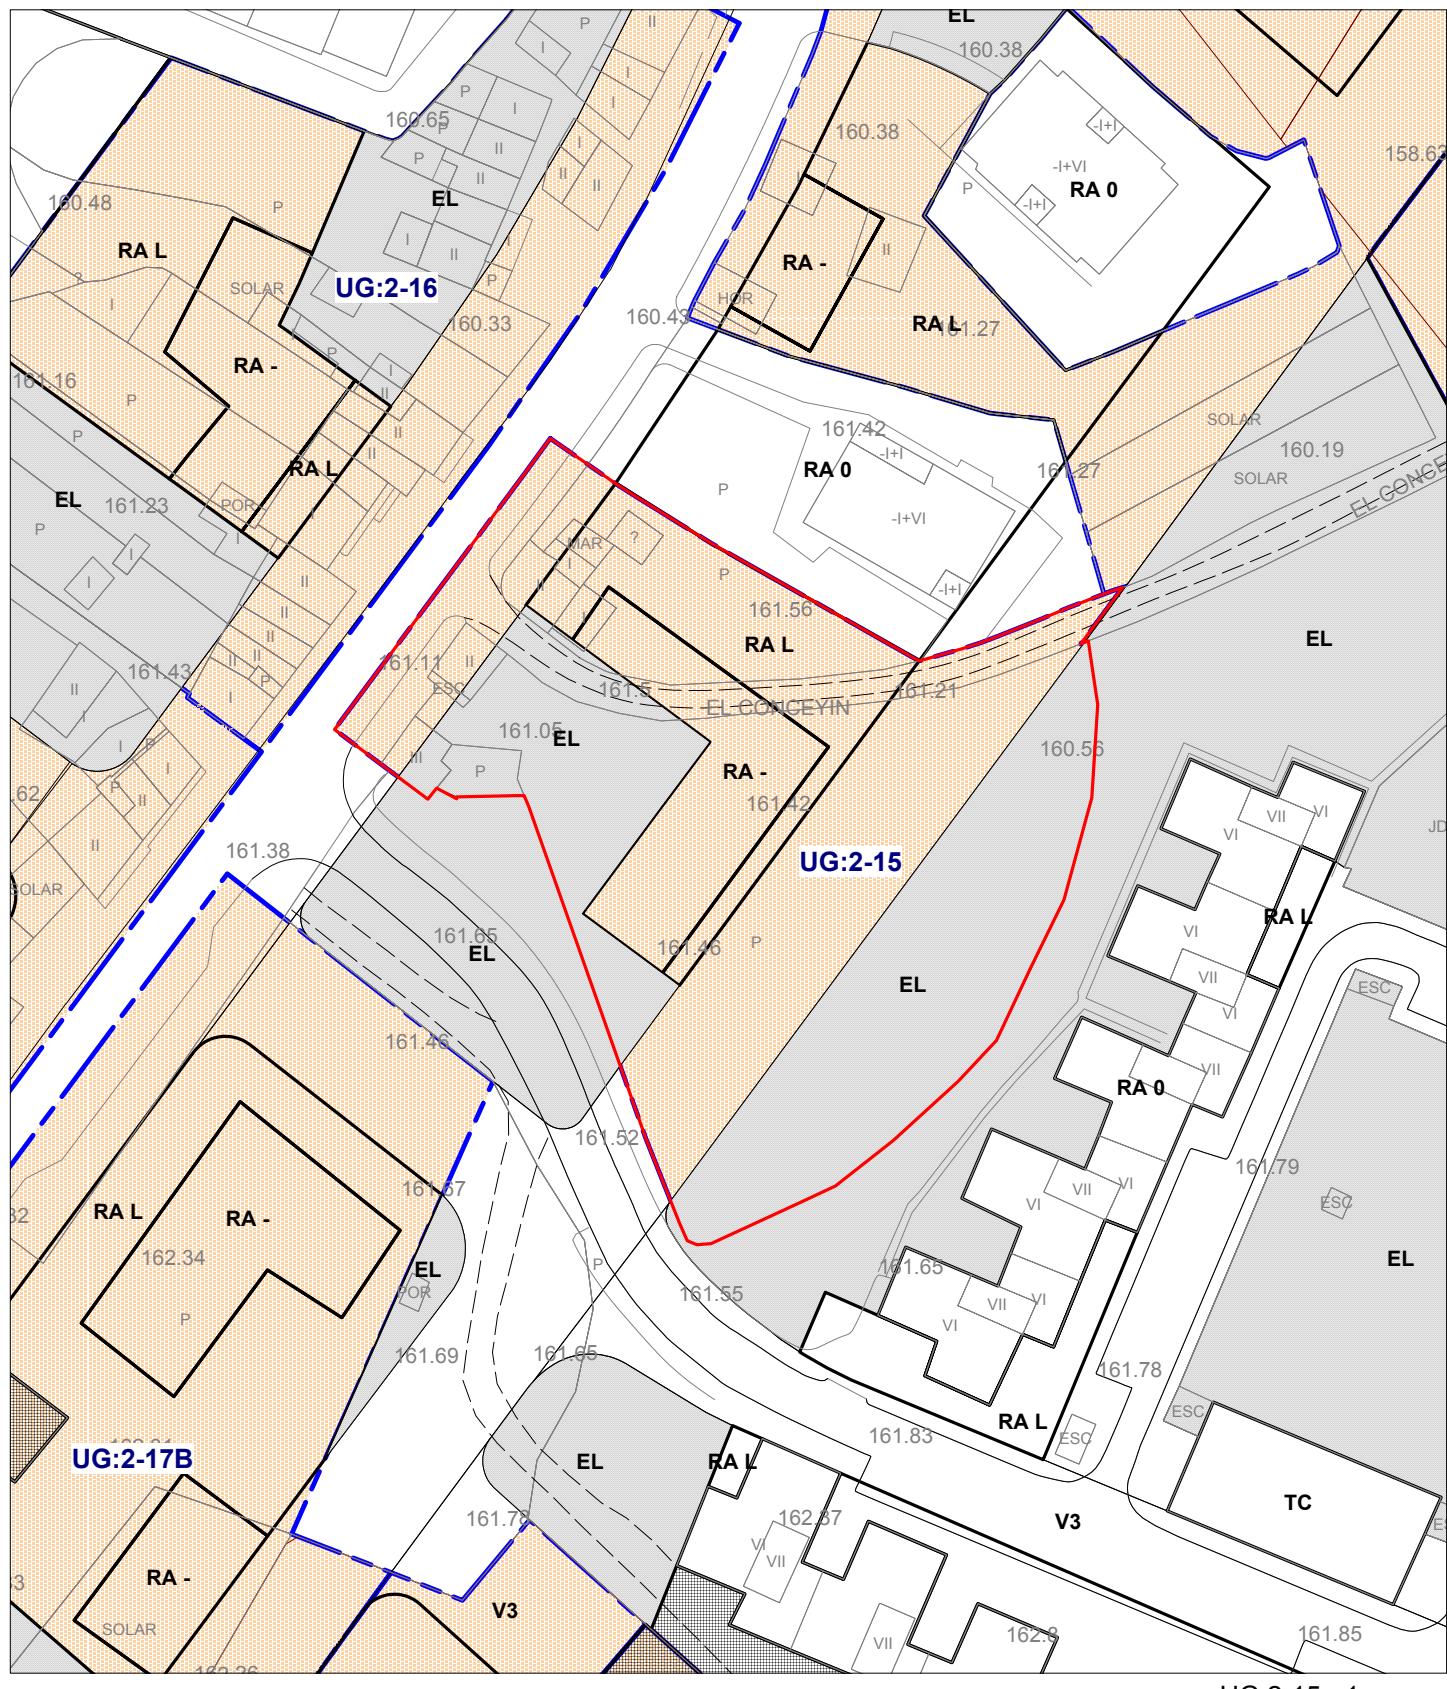

REVISION ADAPTACION PLAN GENERAL ORDENACION URBANA OVIEDO
AMBITOS DE GESTION
CONDICIONES GENERALES Y PARAMETROS

| | | |
|--|--------------------------|--|
| CLAVE | UG:2-15 | NUMERO 26 |
| TIPO DE AMBITO | UNIDAD DE GESTIÓN | HOJA 17-G/ |
| NOMBRE | CORREDORIA ALTA | |
| DATOS URBANISTICOS | | |
| ORIGEN AMBITO | P.G.O.U. 1986 | FECHA |
| SISTEMA DE ACTUACION | COMPENSACIÓN | INICIATIVA PRIVADA |
| INFORMACION DE GESTION | | |
| INSTRUMENTO DE PLANEAMIENTO | | INICIAL |
| ESTUDIO DE DETALLE | | 01/01/1990 |
| ESTATUTOS Y BASES | | 10/01/1997 |
| PROYECTO DE DELIMITACIÓN | | 20/10/1995 08/01/1996 |
| INFORMACION FASE DE EJECUCION | | |
| EXPROPIACION | | |
| CESIONES | | |
| URBANIZACION | SIN INICIAR | |
| EDIFICACION | SIN INICIAR | |
| ORDENACION PORMENORIZADA | | |
| CALIFICACION DE SUELOS PUBLICOS | | |
| CODIGO | CALIFICACION | m2 de suelo |
| V | SISTEMA VIARIO | 1.360 0 |
| EL | ESPACIOS LIBRES PUBLICOS | 2.260 0 |
| TOTAL SUELO PUBLICO | | 3.620 m2 0 m2 |
| CALIFICACION DE SUELOS PRIVADOS | | |
| CODIGO | CALIFICACION | m2 de suelo |
| RA | EDIFICACIÓN ABIERTA | 2.080 4.120 |
| TOTAL SUELO PRIVADO | | 2.080 m2 4.120 m2 |
| APROVECHAMIENTO URBANISTICO | | |
| SUPERFICIE TOTAL DEL AMBITO | 5.700 m2 | APROVECHAMIENTO MEDIO: RA, 0,7228 u.a.h. |
| USO GLOBAL PREDOMINANTE | R | INDICE EDIF. BRUTA 0,7228 m2c/m2 |
| % PARA VIVIENDAS DE PROTECCION: | 0 % | ALTURA MAXIMA 6 PLANTAS |
| SISTEMAS GENERALES | | |
| VIARIO 0%=0 m2 | ESPACIOS LIBRES 0%=0 m2 | EQUIPAMIENTOS 0%=0 m2 |
| OTROS PARAMETROS NO VINCULANTES | | |
| VIVIENDAS CONSTRUIBLES TOTAL: | 42 Viv | DENSIDAD BRUTA: 74 Viv/Ha |
| | RA | SUPERFICIE MEDIA: 98 m2/viv |

| | | |
|-----------------------|--------------------------|------------------|
| CLAVE | UG 2-15 | NUMERO 26 |
| TIPO DE AMBITO | UNIDAD DE GESTIÓN | |
| NOMBRE | CORREDORIA ALTA | |

CRITERIOS Y OBJETIVOS DE LA ORDENACIÓN

- a) Dar salida a la calle que estructura el crecimiento lineal de la Corredoria.

CONDICIONES PARTICULARES

- 1) Se puede desarrollar mediante Reparcelación Voluntaria, cumpliendo con las garantías adicionales inherentes al sistema de Compensación.

APROVECHAMIENTO MEDIO

El Aprovechamiento Medio de este ámbito viene reflejado en la Ficha de Condiciones Generales y Parámetros.