


REVISION ADAPTACION PLAN GENERAL ORDENACION URBANA OVIEDO
AMBITOS DE GESTION
CALIFICACION PORMENORIZADA

CLAVE
TIPO DE AMBITO
NOMBRE

UG:1-29B
UNIDAD DE GESTIÓN
EL CORTIJO - 2

NUMERO 13
ESCALA: 1/1000

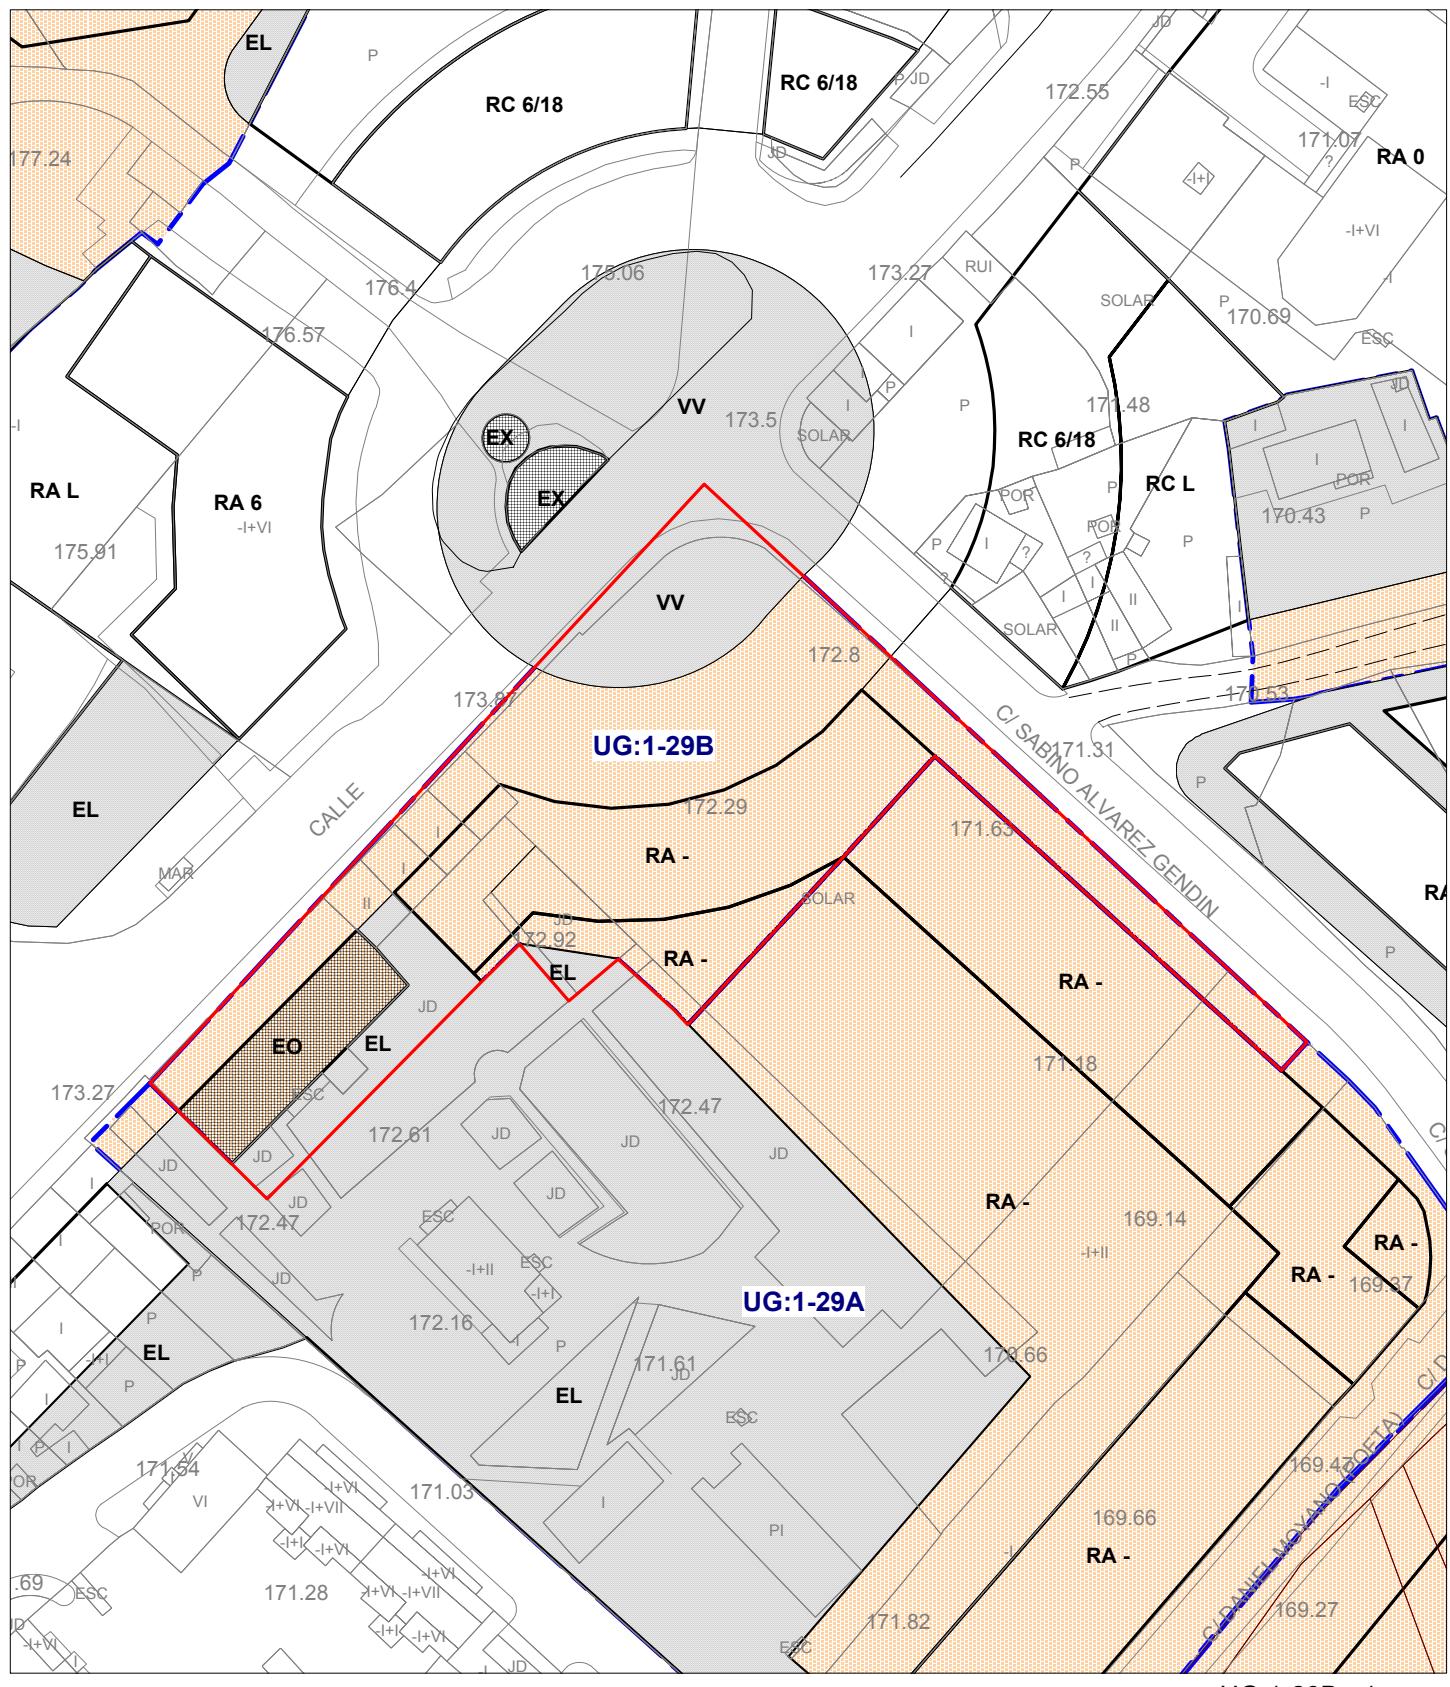

UG:1-29B - 1

REVISION ADAPTACION PLAN GENERAL ORDENACION URBANA OVIEDO
AMBITOS DE GESTION
CONDICIONES GENERALES Y PARAMETROS

| | | |
|-----------------------|--------------------------|-------------------|
| CLAVE | UG:1-29B | NUMERO 13 |
| TIPO DE AMBITO | UNIDAD DE GESTIÓN | HOJA 17-H/ |
| NOMBRE | EL CORTIJO - 2 | |

DATOS URBANISTICOS

| | | |
|-----------------------------|---------------|---------------------------|
| ORIGEN AMBITO | P.G.O.U. 1986 | FECHA |
| SISTEMA DE ACTUACION | COMPENSACIÓN | INICIATIVA PRIVADA |

INFORMACION DE GESTION

| | | |
|------------------------------------|----------------|-------------------|
| INSTRUMENTO DE PLANEAMIENTO | INICIAL | DEFINITIVA |
| ESTUDIO DE DETALLE | | |

INFORMACION FASE DE EJECUCION

| | |
|---------------------|-------------|
| EXPROPIACION | |
| CESIONES | SIN CEDER |
| URBANIZACION | SIN INICIAR |
| EDIFICACION | SIN INICIAR |

ORDENACION PORMENORIZADA

CALIFICACION DE SUELOS PUBLICOS

| CODIGO | CALIFICACION | m2 de suelo | m2 construible |
|---------------------|--------------------------|--------------------|-----------------------|
| V | SISTEMA VIARIO | 1.592 | 0 |
| EL | ESPACIOS LIBRES PUBLICOS | 965 | 0 |
| TOTAL SUELO PUBLICO | | 2.557 m2 | 0 m2 |

CALIFICACION DE SUELOS PRIVADOS

| CODIGO | CALIFICACION | m2 de suelo | m2 construible |
|---------------------|---------------------|--------------------|-----------------------|
| RA | EDIFICACIÓN ABIERTA | 1.508 | 5.849 |
| TOTAL SUELO PRIVADO | | 1.508 m2 | 5.849 m2 |

APROVECHAMIENTO URBANISTICO

| | | |
|--|-----------------|---|
| SUPERFICIE TOTAL DEL AMBITO | 4.065 m2 | APROVECHAMIENTO MEDIO: RA, 1,4389 u.a.h. |
| USO GLOBAL PREDOMINANTE | R | INDICE EDIF. BRUTA 1,4389 m2c/m2 |
| % PARA VIVIENDAS DE PROTECCION: | 0 % | ALTURA MAXIMA 6 PLANTAS |
| | | Nº APROX. VIV. PROT.: 0 |

SISTEMAS GENERALES

| | | |
|-----------------------|--------------------------------|------------------------------|
| VIARIO 0%=0 m2 | ESPACIOS LIBRES 0%=0 m2 | EQUIPAMIENTOS 0%=0 m2 |
|-----------------------|--------------------------------|------------------------------|

OTROS PARAMETROS NO VINCULANTES

| | | |
|--------------------------------------|--------|-------------------------------------|
| VIVIENDAS CONSTRUIBLES TOTAL: | 51 Viv | DENSIDAD BRUTA: 125 Viv/Ha |
| RA | 51 Viv | SUPERFICIE MEDIA: 115 m2/viv |

| | | |
|-----------------------|--------------------------|------------------|
| CLAVE | UG 1-29 B | NUMERO 13 |
| TIPO DE ÁMBITO | UNIDAD DE GESTIÓN | |
| NOMBRE | EL CORTIJO-2 | |

CRITERIOS Y OBJETIVOS DE LA ORDENACIÓN

- a) Ordenar el área de la Fuente de los Cuatro Caños mediante la creación de una glorieta.
- b) Obtención de equipamiento público.
- c) Por no estar tipificado, el viario se ejecutará según plano.

APROVECHAMIENTO MEDIO

El Aprovechamiento Medio de este ámbito viene reflejado en la Ficha de Condiciones Generales y Parámetros.