

# REVISION ADAPTACION PLAN GENERAL ORDENACION URBANA OVIEDO


## AMBITOS DE GESTION

### CALIFICACION PORMENORIZADA

**CLAVE**  
**TIPO DE AMBITO**  
**NOMBRE**

**UG:2-23B**  
 UNIDAD DE GESTIÓN  
 LA GRANJA

**NUMERO 36**  
**ESCALA: 1/1000**

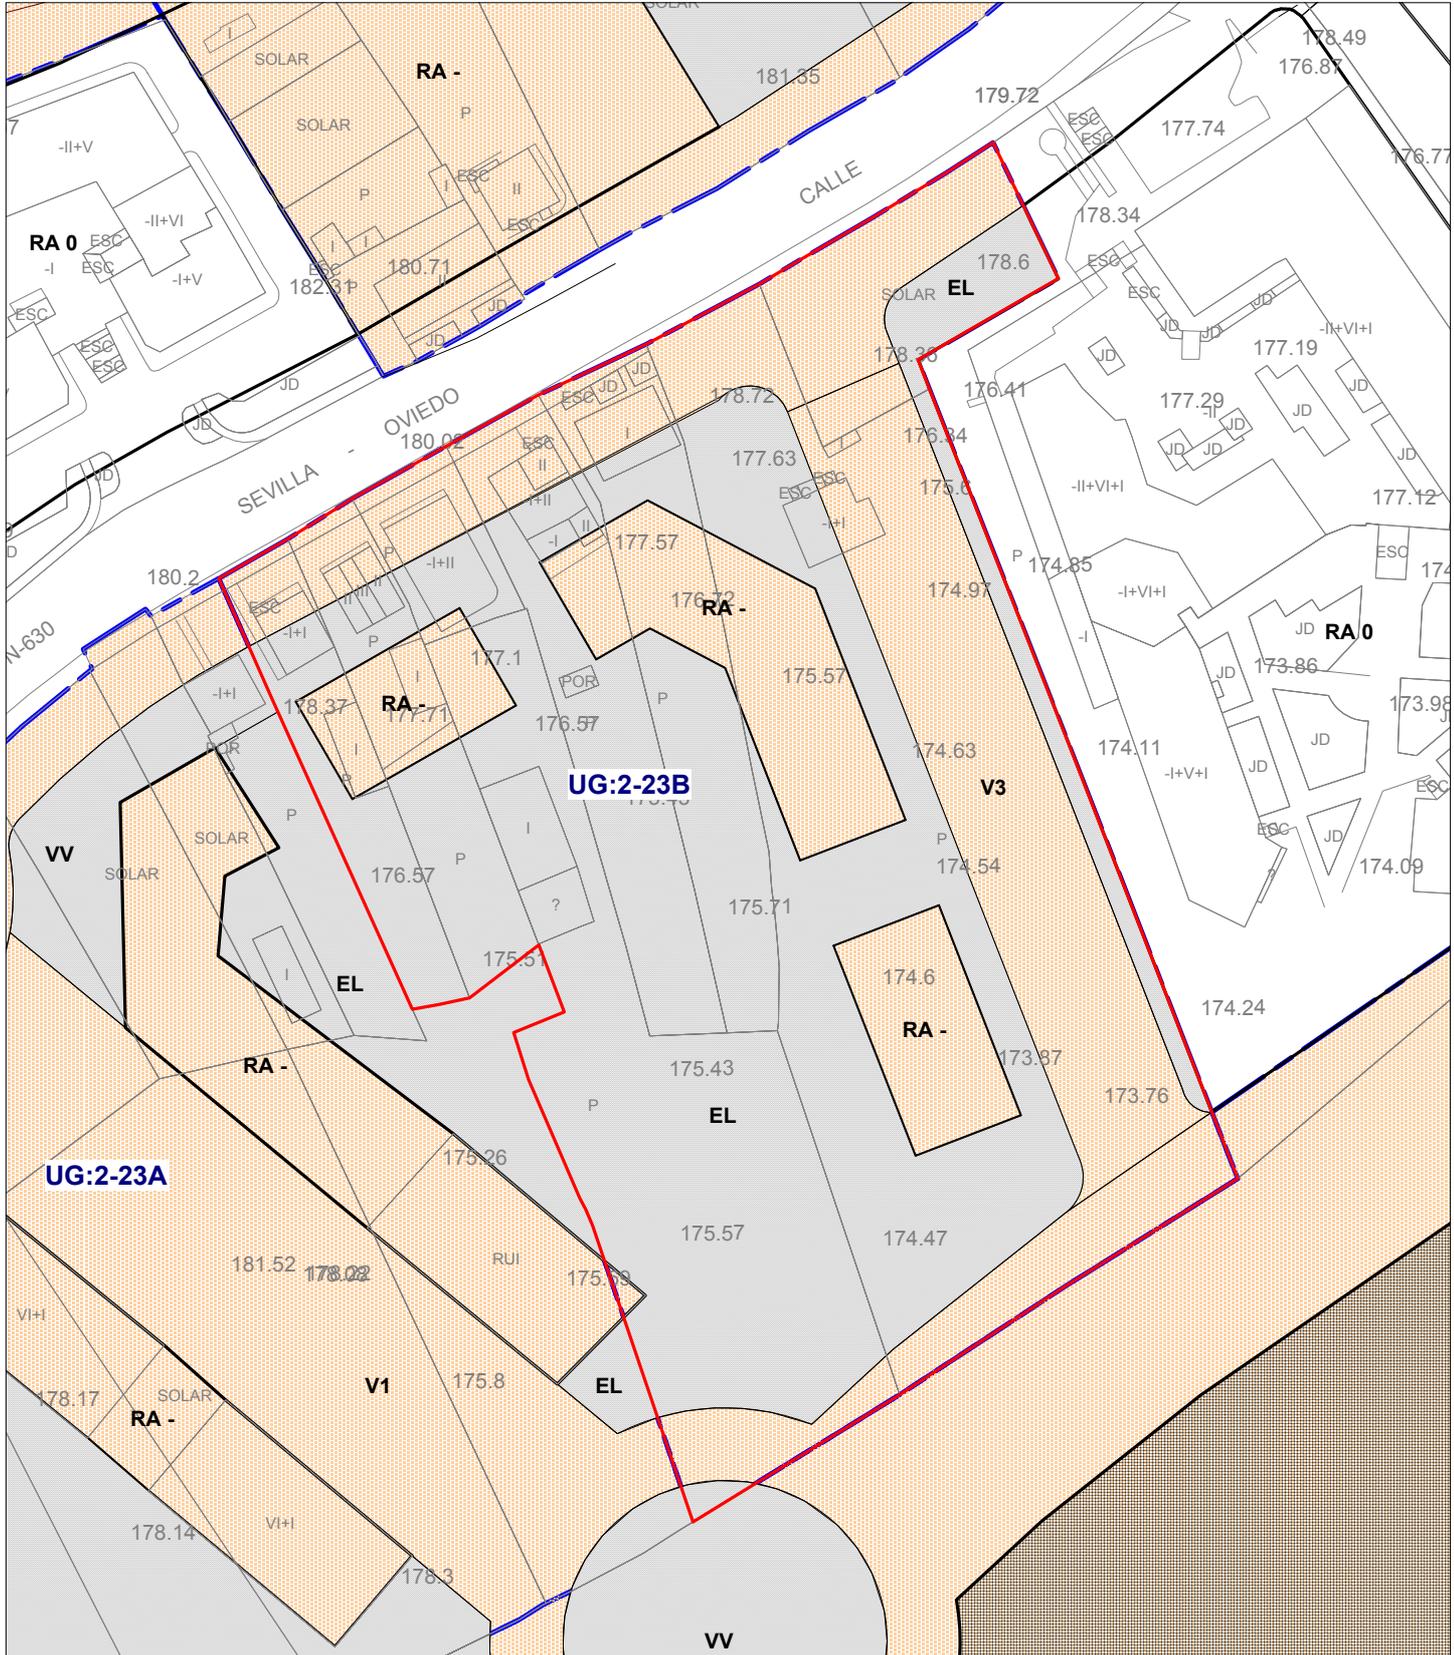

**REVISION ADAPTACION PLAN GENERAL ORDENACION URBANA OVIEDO  
 AMBITOS DE GESTION  
 CONDICIONES GENERALES Y PARAMETROS**

**CLAVE** UG:2-23B **NUMERO 36**  
**TIPO DE AMBITO** UNIDAD DE GESTIÓN **HOJA** 16-H/16-I/  
**NOMBRE** LA GRANJA

**DATOS URBANISTICOS**

**ORIGEN AMBITO** P.G.O.U. 1986 **FECHA**  
**SISTEMA DE ACTUACION** COMPENSACIÓN **INICIATIVA PRIVADA**

**INFORMACION DE GESTION**

**INSTRUMENTO DE PLANEAMIENTO** **INICIAL** **DEFINITIVA**  
 ESTUDIO DE DETALLE

**INFORMACION FASE DE EJECUCION**

**EXPROIACION**

**CESIONES** SIN CEDER  
**URBANIZACION** SIN INICIAR  
**EDIFICACION** SIN INICIAR

**ORDENACION PORMENORIZADA**

**CALIFICACION DE SUELOS PUBLICOS**

<b>CODIGO</b>	<b>CALIFICACION</b>	<b>m2 de suelo</b>	<b>m2 construible</b>
V	SISTEMA VIARIO	4.810	0
EL	ESPACIOS LIBRES PUBLICOS	5.500	0
EX	EQUIPAMIENTO PÚBLICO SIN DEFINIR	0	400
<b>TOTAL SUELO PUBLICO</b>		<b>10.310 m2</b>	<b>400 m2</b>

**CALIFICACION DE SUELOS PRIVADOS**

<b>CODIGO</b>	<b>CALIFICACION</b>	<b>m2 de suelo</b>	<b>m2 construible</b>
RA	EDIFICACIÓN ABIERTA	2.440	11.840
<b>TOTAL SUELO PRIVADO</b>		<b>2.440 m2</b>	<b>11.840 m2</b>

**APROVECHAMIENTO URBANISTICO**

<b>SUPERFICIE TOTAL DEL AMBITO</b>	<b>12.750 m2</b>	<b>APROVECHAMIENTO MEDIO: RA,</b>	<b>0,9286 u.a.h.</b>
<b>USO GLOBAL PREDOMINANTE</b>	<b>R</b>	<b>INDICE EDIF. BRUTA</b>	<b>0,9286 m2c/m2</b>
<b>% PARA VIVIENDAS DE PROTECCION:</b>	<b>0 %</b>	<b>ALTURA MAXIMA</b>	<b>6 PLANTAS</b>
		<b>Nº APROX. VIV. PROT.:</b>	<b>0</b>

**SISTEMAS GENERALES**

**VIARIO** 0%=0 m2 **ESPACIOS LIBRES** 0%=0 m2 **EQUIPAMIENTOS** 0%=0 m2

**OTROS PARAMETROS NO VINCULANTES**

<b>VIVIENDAS CONSTRUIBLES TOTAL:</b>	<b>122 Viv</b>	<b>DENSIDAD BRUTA:</b>	<b>96 Viv/Ha</b>
	<b>RA</b>	<b>SUPERFICIE MEDIA:</b>	<b>97 m2/viv</b>

**CLAVE**  
**TIPO DE AMBITO**  
**NOMBRE**

**UG 2-23 B**  
**UNIDAD DE GESTIÓN**  
**LA GRANJA**

**NUMERO 36**

---

### **CRITERIOS Y OBJETIVOS DE LA ORDENACIÓN**

- a) Ordenar la margen derecha de la N-630 y obtener suelos de dominio y uso público y dotaciones.

### **CONDICIONES PARTICULARES**

- 1) La superficie correspondiente al equipamiento social, según ficha adjunta se refiere a m<sup>2</sup> edificados en planta baja.
- 2) El sistema de actuación, podrá sustituirse por Reparcelación Voluntaria.

### **APROVECHAMIENTO MEDIO**

El Aprovechamiento Medio de este ámbito viene reflejado en la Ficha de Condiciones Generales y Parámetros.