


REVISION ADAPTACION PLAN GENERAL ORDENACION URBANA OVIEDO
AMBITOS DE GESTION
CALIFICACION PORMENORIZADA

CLAVE UG:2-22
TIPO DE AMBITO UNIDAD DE GESTIÓN
NOMBRE PONTON VAQUEROS AV. MAR

NUMERO 34
ESCALA: 1/1000

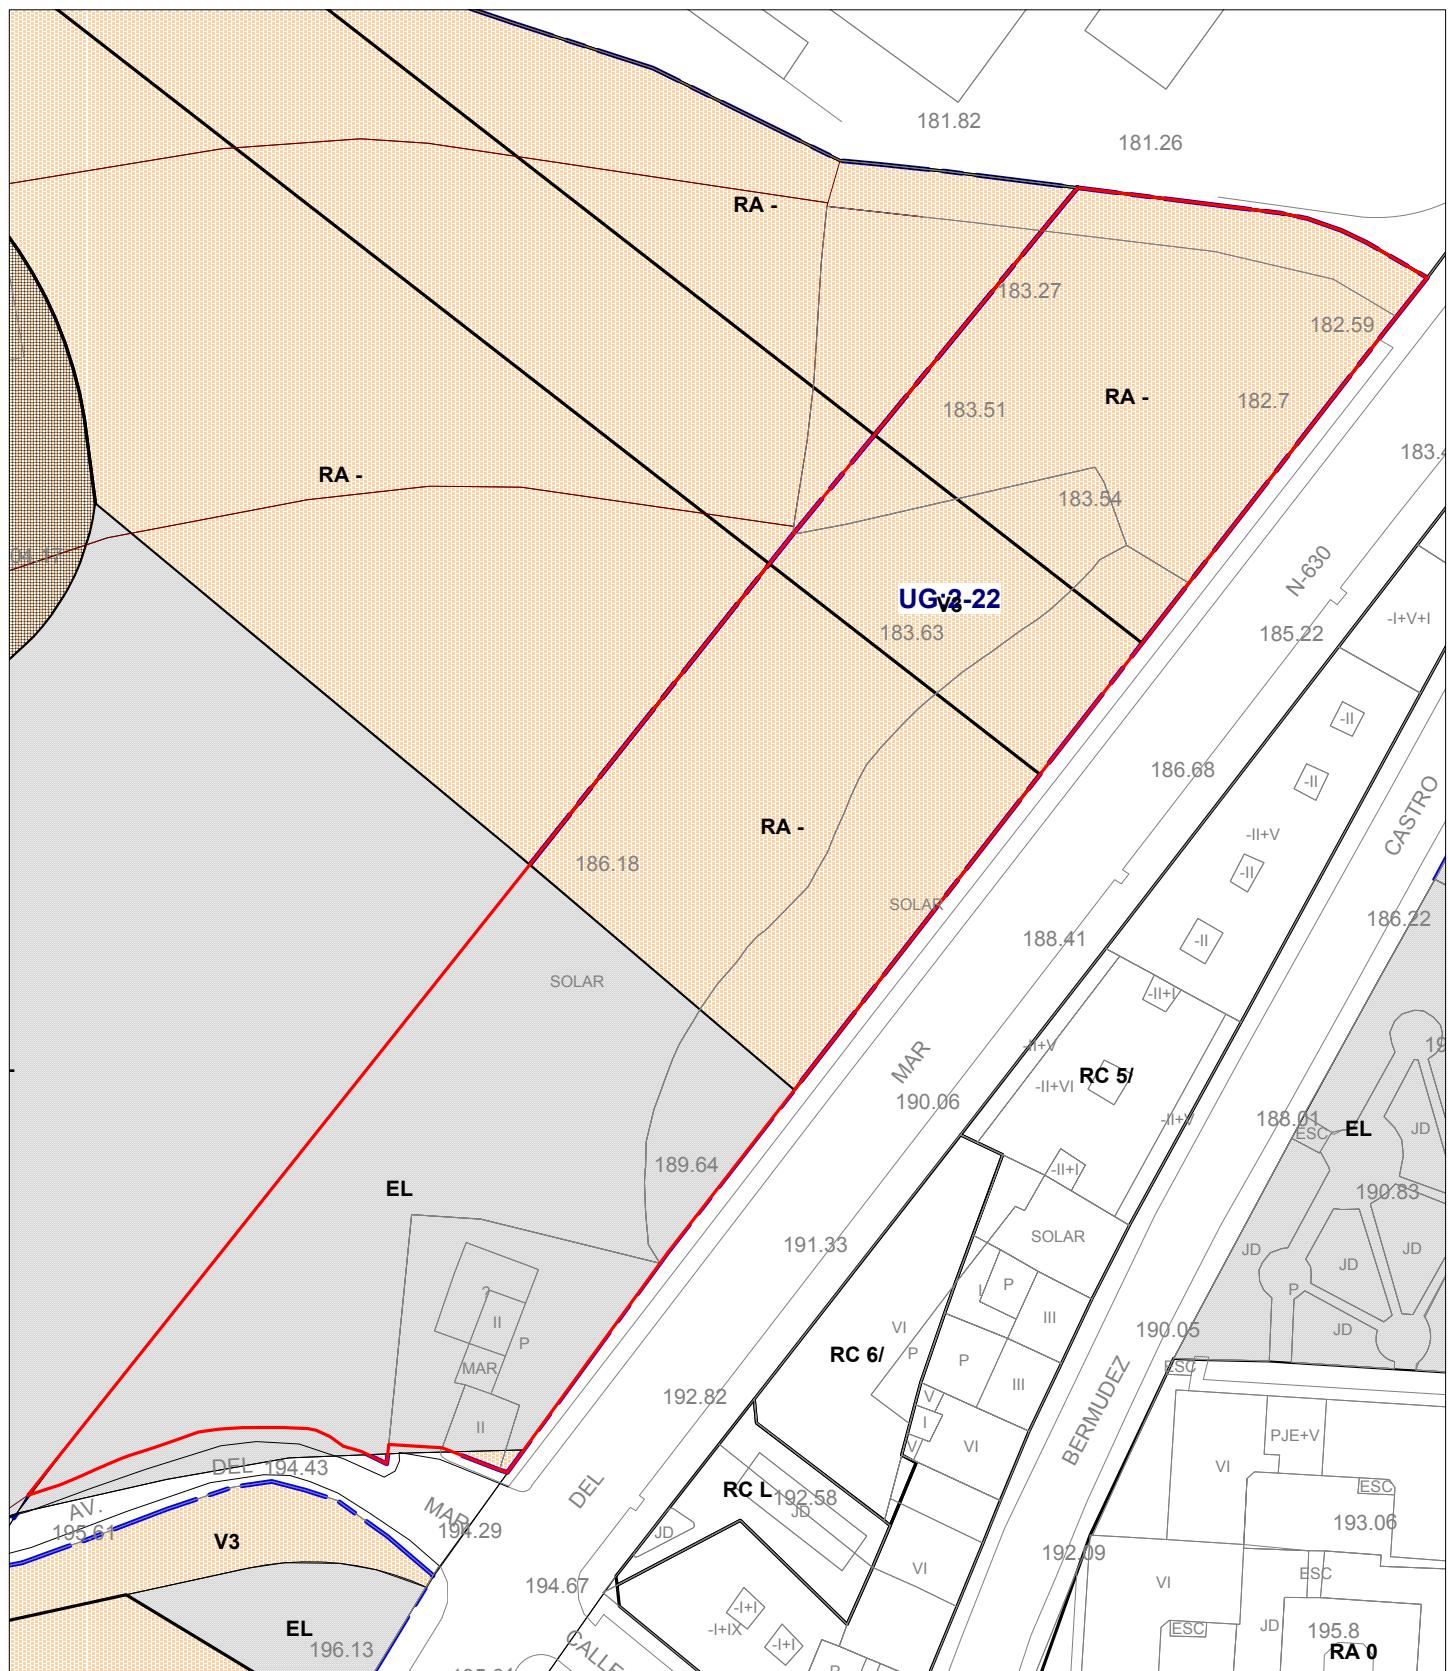

REVISION ADAPTACION PLAN GENERAL ORDENACION URBANA OVIEDO

AMBITOS DE GESTION

CONDICIONES GENERALES Y PARAMETROS

CLAVE **UG:2-22** **NUMERO 34**
TIPO DE AMBITO **UNIDAD DE GESTIÓN** **HOJA** **16-I/**
NOMBRE **PONTON VAQUEROS AV MAR**

DATOS URBANISTICOS

ORIGEN AMBITO P.G.O.U. 1986 **FECHA**
SISTEMA DE ACTUACION COMPENSACIÓN **INICIATIVA** PRIVADA

INFORMACION DE GESTION

INSTRUMENTO DE PLANEAMIENTO **INICIAL** **DEFINITIVA**
ESTUDIO DE DETALLE **20/10/1995**

INFORMACION FASE DE EJECUCION

EXPROPIACION

CESIONES SIN CEDER

ORDENACION PORMENORIZADA

CLASIFICACION DE SUELOS RUBICOS

CODIGO	CALIFICACION	m2 de suelo	m2 construible
V	SISTEMA VIARIO	1.276	0
EL	ESPACIOS LIBRES PUBLICOS	3.401	0
TOTAL SUELO PUBLICO		4.677 m2	0 m2

CALIFICACION DE SUELOS PRIVADOS

CODIGO	CALIFICACION	m2 de suelo	m2 construible
RA	EDIFICACIÓN ABIERTA	4.437	5.924
	TOTAL SUELO PRIVADO	4.437 m ²	5.924 m ²

APROVECHAMIENTO URBANISTICO

SUPERFICIE TOTAL DEL AMBITO	9.114 m²	INDICE EDIF. BRUTA	0,65 m^{2c}/m²
USO GLOBAL PREDOMINANTE	R	ALTURA MAXIMA	6 PLANTAS
% PARA VIVIENDAS DE PROTECCION:	0 %	Nº APROX. VIV. PROT.:	0

SISTEMAS GENERALES

VIARIO 0% = 0 m² **ESPACIOS LIBRES** 0% = 0 m² **EQUIPAMIENTOS** 0% = 0 m²

OTROS PARAMETROS NO VINCULANTES

VIVIENDAS CONSTRUIBLES TOTAL:	52 Viv	DENSIDAD BRUTA:	56,52 Viv/Ha
RA	52 Viv	SUPERFICIE MEDIA:	114 m2/viv

CLAVE	UG 2-22	NUMERO 34
TIPO DE ÁMBITO	UNIDAD DE GESTIÓN	
NOMBRE	PONTÓN VAQUEROS – AV. MAR	

CRITERIOS Y OBJETIVOS DE LA ORDENACIÓN

- a) Ordenar la zona con usos residenciales en tipología de Bloque Abierto para obtener de espacios libres de uso público.

CONDICIONES PARTICULARES

- 1) No se admiten viviendas en planta baja

APROVECHAMIENTO MEDIO

El Aprovechamiento Medio de este ámbito viene reflejado en la Ficha de Condiciones Generales y Parámetros.