

REVISION ADAPTACION PLAN GENERAL ORDENACION URBANA OVIEDO


AMBITOS DE GESTION

CALIFICACION PORMENORIZADA

CLAVE
TIPO DE AMBITO
NOMBRE

UG:2-3
UNIDAD DE GESTIÓN
PRADOS DEL FALBICU

NUMERO 23
ESCALA: 1/2000

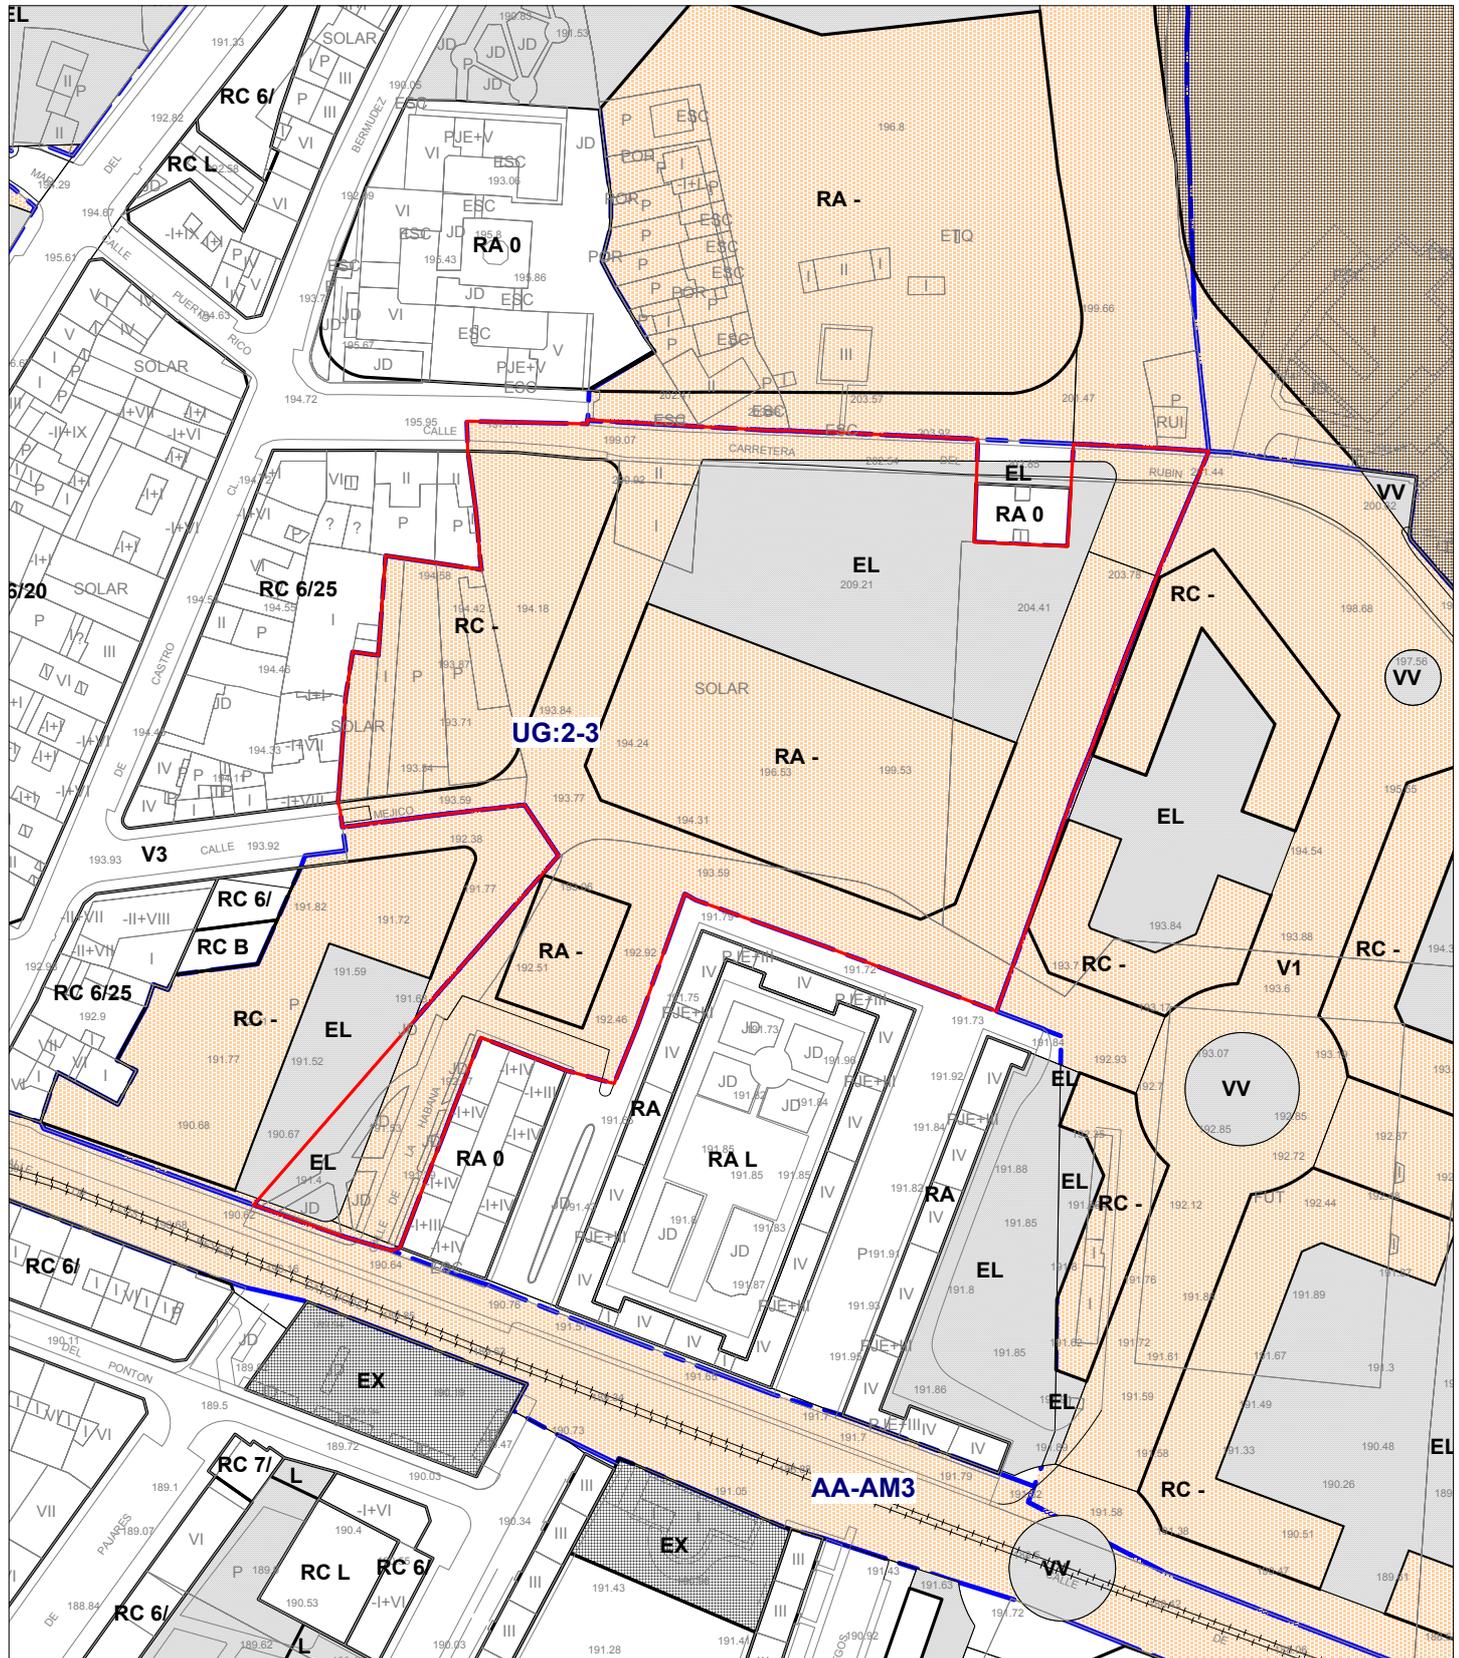

**REVISION ADAPTACION PLAN GENERAL ORDENACION URBANA OVIEDO
AMBITOS DE GESTION
CONDICIONES GENERALES Y PARAMETROS**

CLAVE	UG:2-3	NUMERO 23
TIPO DE AMBITO	UNIDAD DE GESTIÓN	HOJA 16-I/
NOMBRE	PRADOS DEL FALBICU	

DATOS URBANISTICOS

ORIGEN AMBITO	P.G.O.U. 1986	FECHA
SISTEMA DE ACTUACION	COMPENSACIÓN	INICIATIVA PRIVADA

INFORMACION DE GESTION

INSTRUMENTO DE PLANEAMIENTO	INICIAL	DEFINITIVA
ESTUDIO DE DETALLE		

INFORMACION FASE DE EJECUCION

EXPROIACION

CESIONES	SIN CEDER
URBANIZACION	SIN INICIAR
EDIFICACION	SIN INICIAR

ORDENACION PORMENORIZADA

CALIFICACION DE SUELOS PUBLICOS

CODIGO	CALIFICACION	m2 de suelo	m2 construible
VX	VIARIO SIN JERARQUÍA DEFINIDA	10.592	0
EL	ESPACIOS LIBRES PUBLICOS	6.310	0
TOTAL SUELO PUBLICO		16.902 m2	0 m2

CALIFICACION DE SUELOS PRIVADOS

CODIGO	CALIFICACION	m2 de suelo	m2 construible
RC	EDIFICACION CERRADA	4.000	13.433
RA	EDIFICACIÓN ABIERTA	6.432	21.555
TOTAL SUELO PRIVADO		10.432 m2	34.988 m2

APROVECHAMIENTO URBANISTICO

SUPERFICIE TOTAL DEL AMBITO	27.334 m2	APROVECHAMIENTO MEDIO: RA, 1,2554 u.a.h.
USO GLOBAL PREDOMINANTE	R	INDICE EDIF. BRUTA 1,28 m2c/m2
% PARA VIVIENDAS DE PROTECCION:	0 %	ALTURA MAXIMA 6 PLANTAS
		Nº APROX. VIV. PROT.: 0

SISTEMAS GENERALES

VIARIO 0%=0 m2	ESPACIOS LIBRES 0%=0 m2	EQUIPAMIENTOS 0%=0 m2
-----------------------	--------------------------------	------------------------------

OTROS PARAMETROS NO VINCULANTES

VIVIENDAS CONSTRUIBLES TOTAL:	285 Viv	DENSIDAD BRUTA:	104,42 Viv/Ha
	RC 110 Viv	SUPERFICIE MEDIA:	122 m2/viv
	RA 175 Viv	SUPERFICIE MEDIA:	123 m2/viv

CLAVE	UG 2-3	NUMERO 23
TIPO DE AMBITO	UNIDAD DE GESTIÓN	
NOMBRE	PRADOS DEL FALBICU	

CRITERIOS Y OBJETIVOS DE LA ORDENACIÓN

- a) Ordenar la zona, consiguiendo un espacio libre de uso público.

APROVECHAMIENTO MEDIO

El Aprovechamiento Medio de este ámbito viene reflejado en la Ficha de Condiciones Generales y Parámetros.