



## IV. ADMINISTRACIÓN LOCAL

### AYUNTAMIENTOS

#### DE OVIEDO

*EDICTO. Aprobación definitiva del estudio de implantación de EDAR de Malpica. Expte. 1188-100001.*

El Ayuntamiento Pleno, en sesión celebrada el día 18 de abril de 2011 adoptó el siguiente acuerdo:

*Primero.*—Aprobar definitivamente el Estudio de Implantación de la estación depuradora de aguas residuales (EDAR) de Malpica.

*Segundo.*—Publicar el acuerdo en el *Boletín Oficial del Principado de Asturias* y remitir a la Consejería de Medio Ambiente, Ordenación del Territorio e Infraestructuras dos ejemplares del proyecto que se apruebe debidamente diligenciados.

Lo que se hace público de conformidad con lo dispuesto en los artículos 202 y 325 del Reglamento de Ordenación del Territorio y Urbanismo.

#### Recursos

La presente Resolución pone fin a la vía administrativa conforme a lo establecido en los artículos 109 de la Ley de Régimen Jurídico de las Administraciones y del Procedimiento Administrativo Común de 26 de noviembre de 1992 y 52.2 de la Ley Reguladora de las Bases de Régimen Local de 2 de abril de 1985.

Contra la misma, podrán interponerse los siguientes recursos:

- a) Con carácter potestativo, el de reposición, ante el mismo órgano que dictó la presente resolución, en el plazo de un mes contado desde el día siguiente a su notificación (arts. 116 y 117 LPC modificados por la Ley 4/1999, de 13 de enero).
- b) El contencioso-administrativo, en el plazo de dos meses contados desde el día siguiente a la notificación de esta Resolución, ante la Sala de lo Contencioso-Administrativo del Tribunal Superior de Justicia de Asturias (arts. 10 y 46 de la Ley reguladora de dicha Jurisdicción, de 13 de julio de 1998).

Con independencia de lo expuesto anteriormente, los interesados podrán también solicitar de la Administración Pública la revocación de sus actos, la rectificación de errores materiales, de hecho o aritméticos, así como interponer cualquier otro recurso que estimen oportuno (artículos 89 y 105 LPC).

Oviedo, 27 de abril de 2011.—El Concejal de Gobierno de Urbanismo y Licencias.—Cód. 2011-09353.

EMPLAZAMIENTO  
ESCALA 1/5.000



PRINCIPADO DE ASTURIAS

MAR CANTÁBRICO



LEÓN

CONCEJO DE OVIEDO

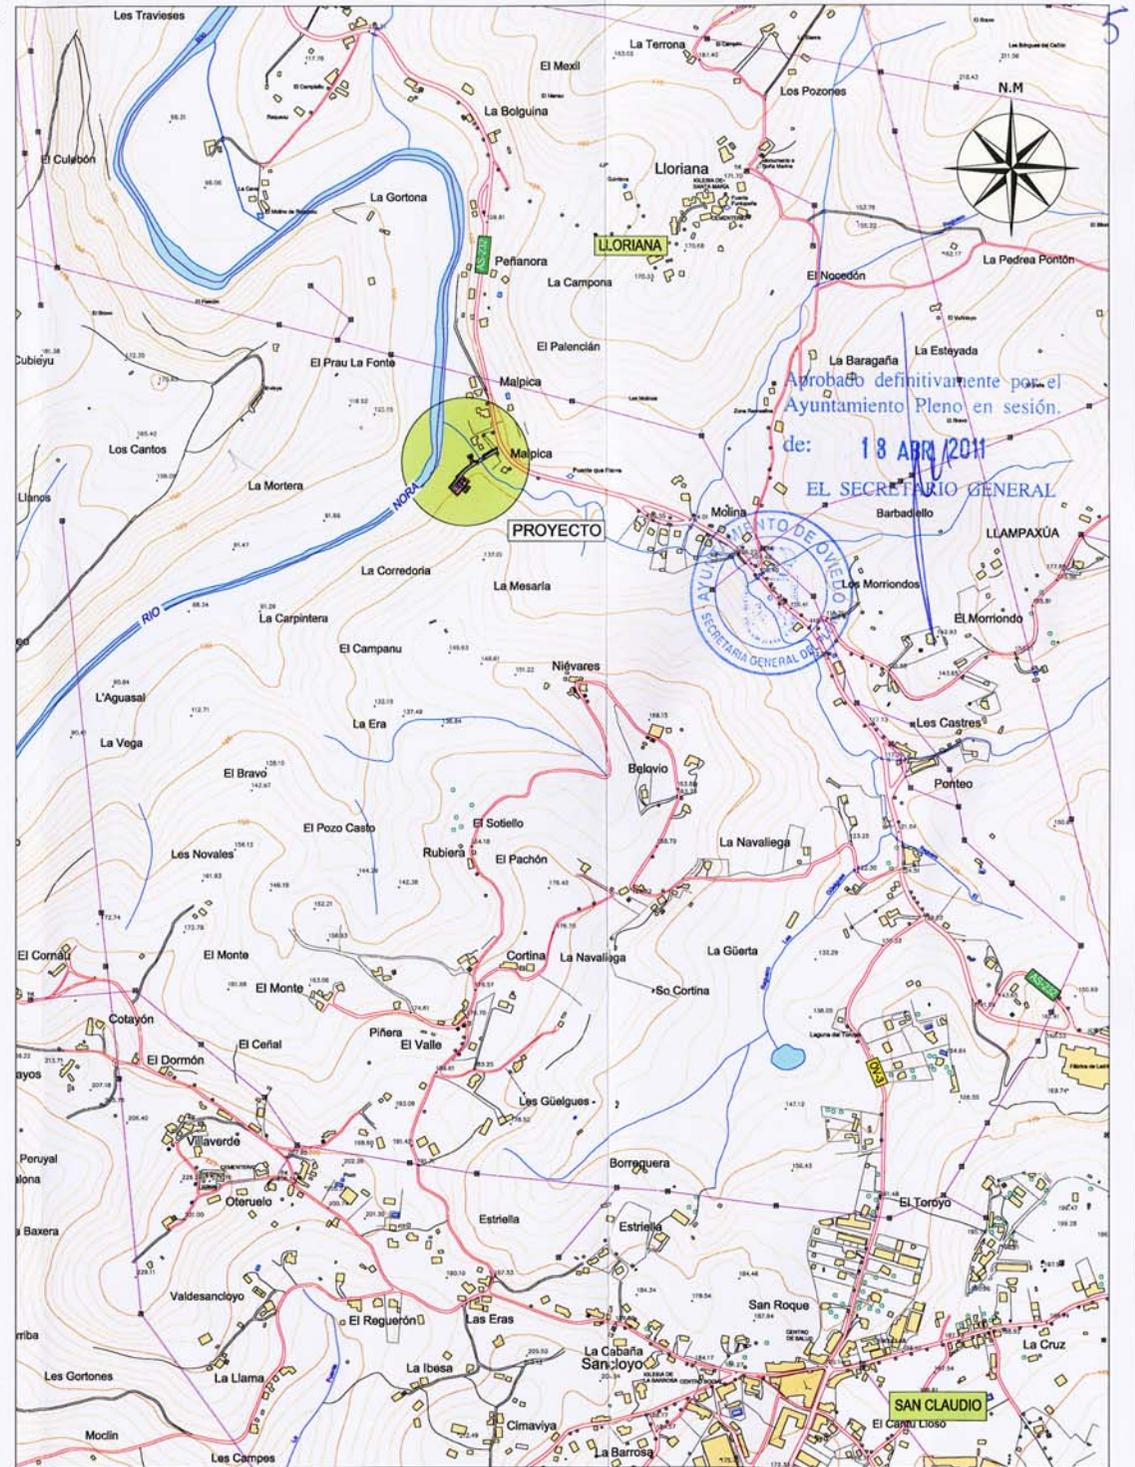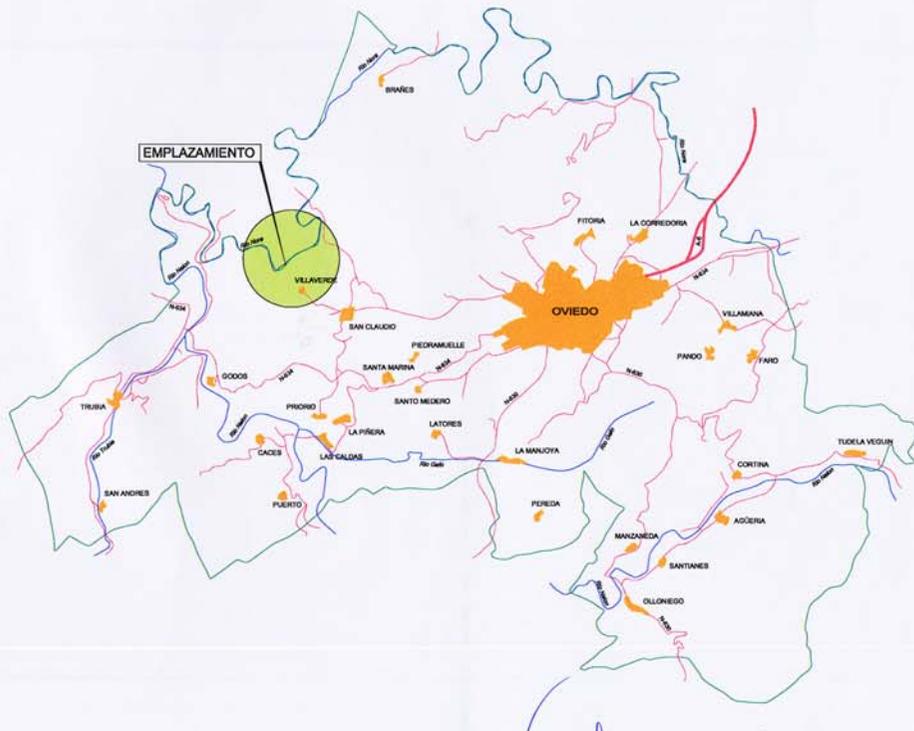

Aprobado definitivamente por el Ayuntamiento Pleno en sesión de: 18 ABR 2011

EL SECRETARIO GENERAL  
AYUNTAMIENTO DE OVIEDO



AYUNTAMIENTO DE OVIEDO



LOS I.C.C.P. AUTORES DEL PROYECTO

ANTONIO LOSILLA PO (COLEGADO Nº 4.972)

EDUARDO GUTIERREZ DE LA ROZA (COLEGADO Nº 11.131)

TÍTULO  
ESTUDIO DE IMPLANTACIÓN EDAR DE MALPICA (OVIEDO)

CLAVE 506  
FECHA 12/09


ESCALAS 1/5.000  
ORIGINALES EN A-1 GRAFICOS

TÍTULO DEL PLANO  
PLANO DE SITUACION

PLANO Nº 1  
HOJA 1 DE 1



Aprobado definitivamente por el Ayuntamiento Pleno en sesión.  
de: 18 ABR. 2011  
EL SECRETARIO GENERAL

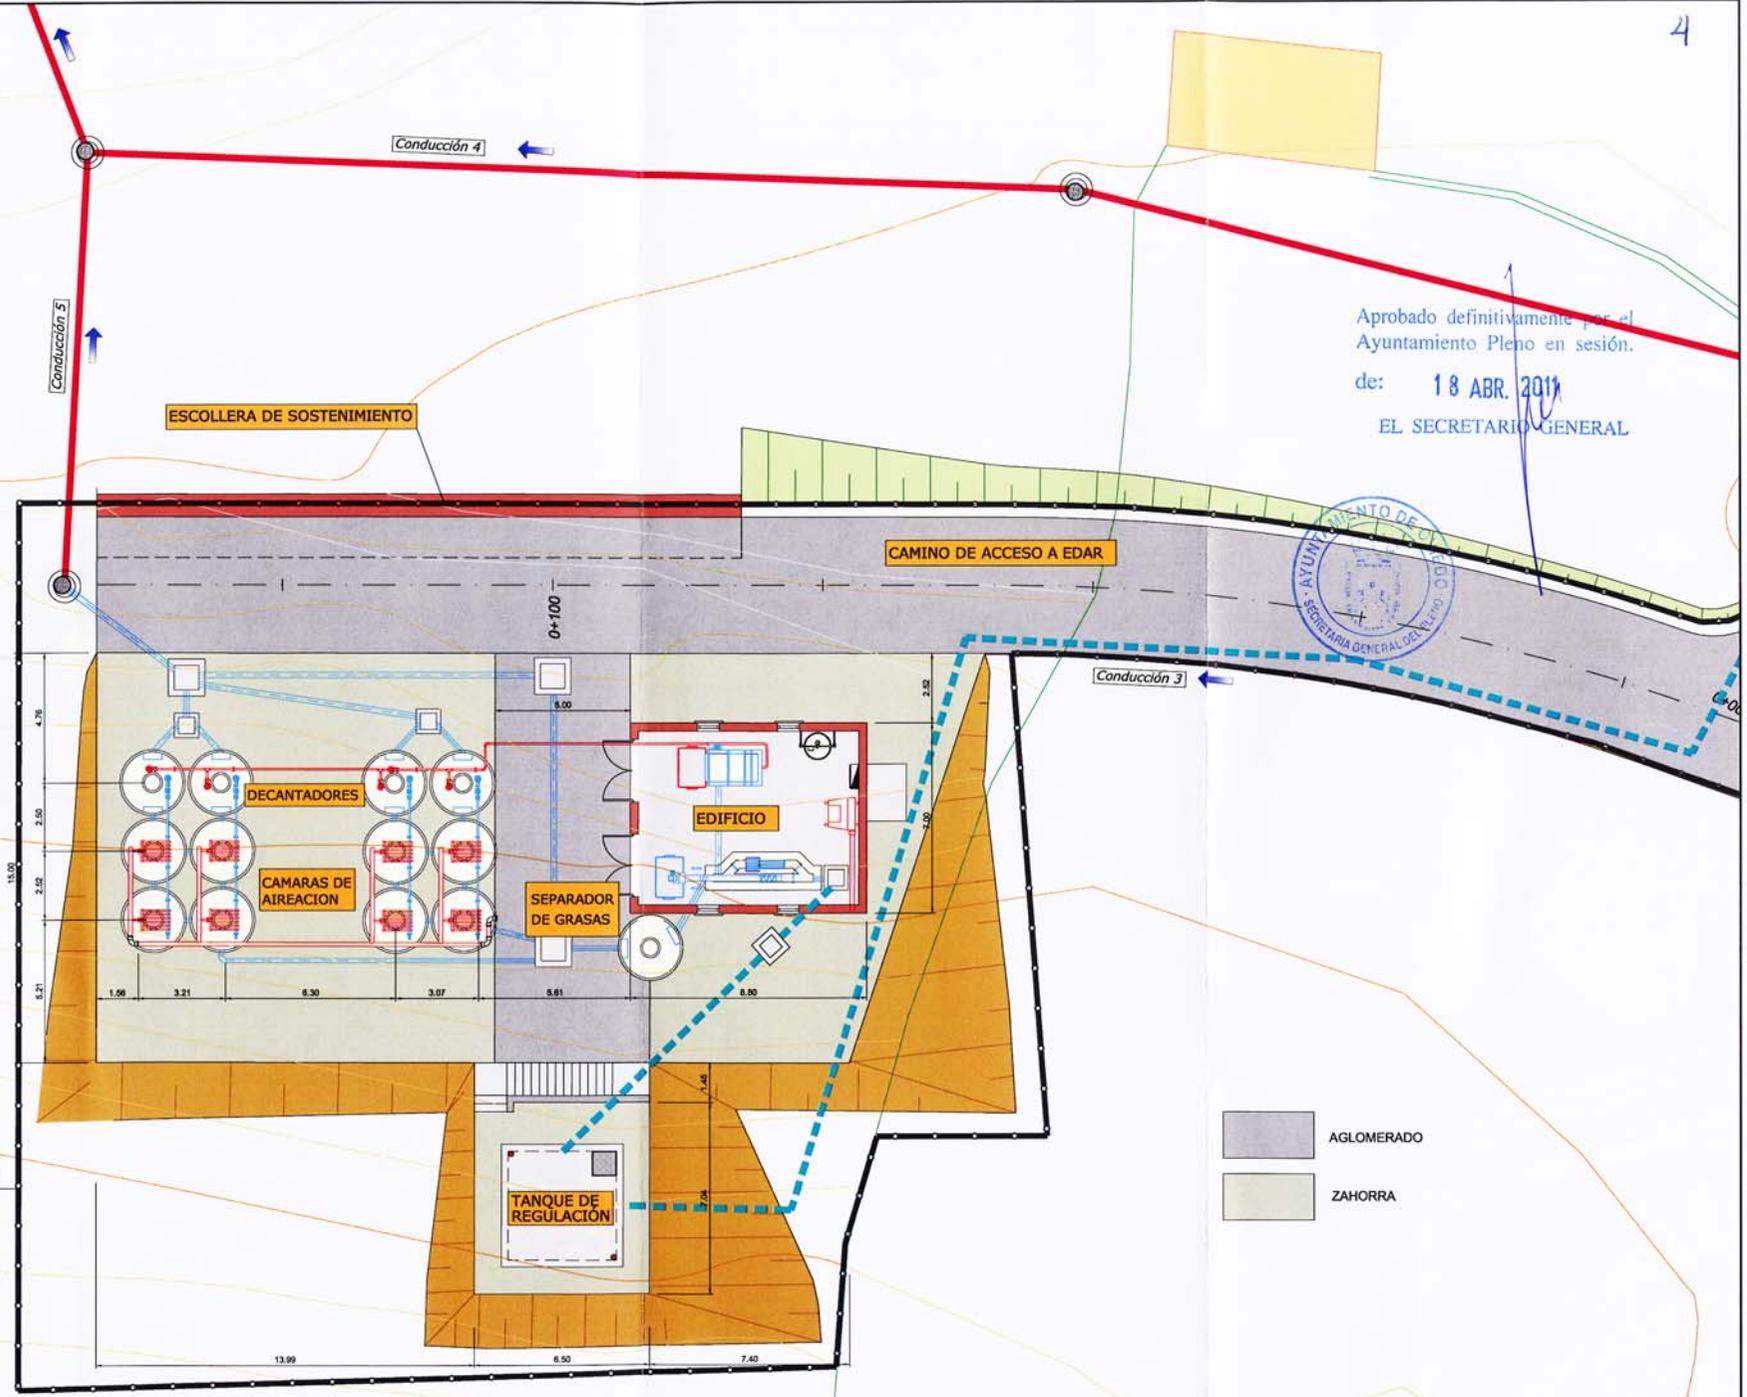

AGLOMERADO

ZAHORRA