


REVISION ADAPTACION PLAN GENERAL ORDENACION URBANA OVIEDO
AMBITOS DE GESTION
CALIFICACION PORMENORIZADA

CLAVE **UG-GLO**
TIPO DE AMBITO **UNIDAD DE GESTION**
NOMBRE **GLORIETA FLORIDA**

NUMERO 100
ESCALA: 1/1000

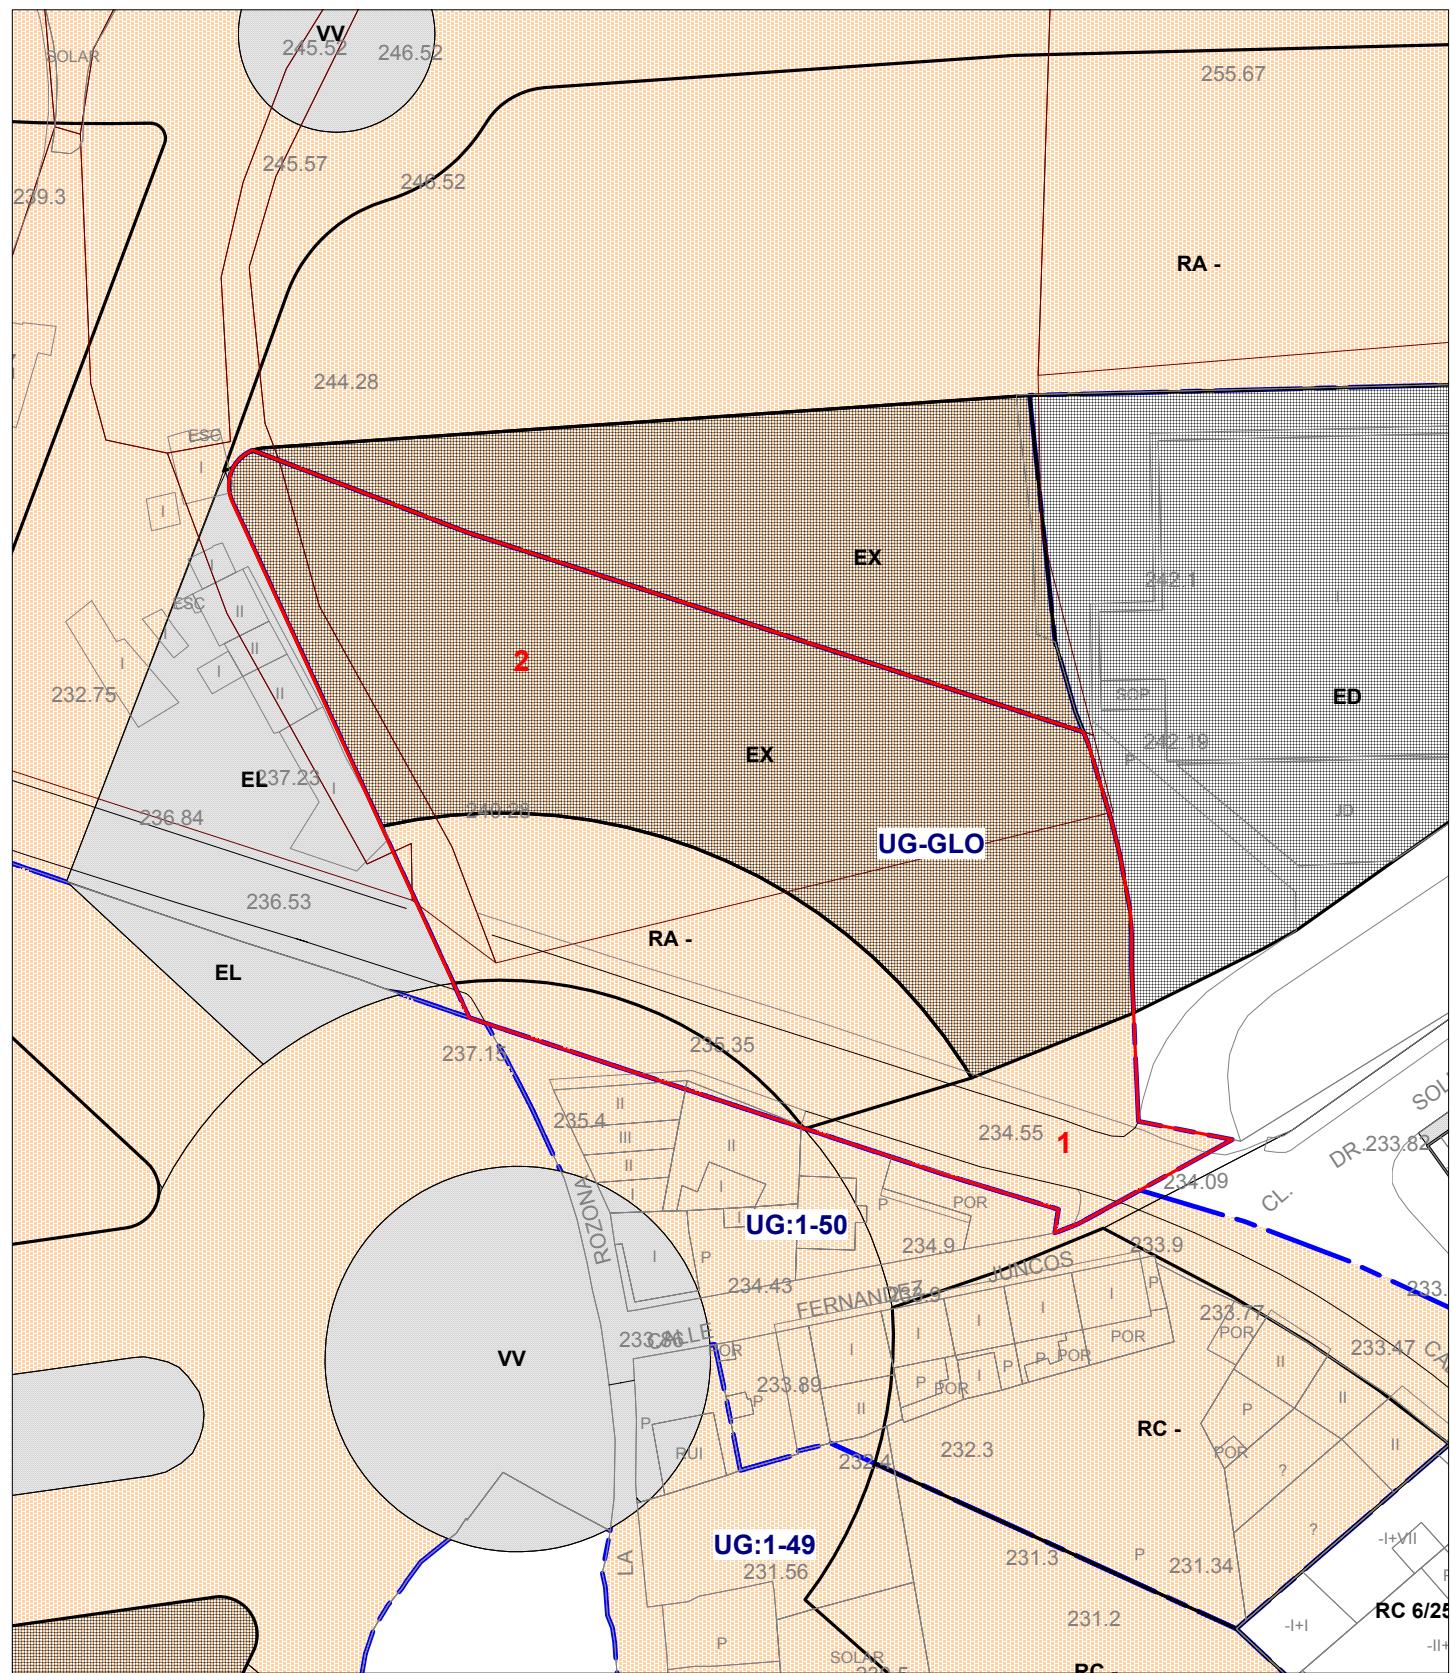

REVISION ADAPTACION PLAN GENERAL ORDENACION URBANA OVIEDO
AMBITOS DE GESTION
CONDICIONES GENERALES Y PARAMETROS

CLAVE	UG-GLO	NUMERO 100
TIPO DE AMBITO	UNIDAD DE GESTION	HOJA 13-J/
NOMBRE	GLORIETA FLORIDA	
DATOS URBANISTICOS		
ORIGEN AMBITO	REVISION P.G.O.U 1986	FECHA
SISTEMA DE ACTUACION	COMPENSACION	INICIATIVA PRIVADA
INFORMACION DE GESTION		
INSTRUMENTO DE PLANEAMIENTO		INICIAL
ESTUDIO DE DETALLE		DEFINITIVA
INFORMACION FASE DE EJECUCION		
EXPROPIACION		
CESIONES	SIN CEDER	
URBANIZACION	SIN INICIAR	
EDIFICACION	SIN INICIAR	
ORDENACION PORMENORIZADA		
CALIFICACION DE SUELOS PUBLICOS		
CODIGO	CALIFICACION	m2 de suelo
V	SISTEMA VIARIO	946
EX	EQUIPAMIENTO PUBLICO SIN DEFINIR	4.188
TOTAL SUELO PUBLICO		5.134 m2
CALIFICACION DE SUELOS PRIVADOS		
CODIGO	CALIFICACION	m2 de suelo
RA	EDIFICACION ABIERTA	1.585
TOTAL SUELO PRIVADO		1.585 m2
APROVECHAMIENTO URBANISTICO		
SUPERFICIE TOTAL DEL AMBITO	6.719 m2	APROVECHAMIENTO MEDIO: RA, 0,75 u.a.h.
USO GLOBAL PREDOMINANTE	RA	INDICE EDIF. BRUTA 0,75 m2c/m2
% PARA VIVIENDAS DE PROTECCION:	0 %	ALTURA MAXIMA 6 PLANTAS
Nº APROX. VIV. PROT.: 0		
SISTEMAS GENERALES		
VIARIO 0% = 0 m2	ESPACIOS LIBRES 0% = 0 m2	EQUIPAMIENTOS 0% = 0 m2
OTROS PARAMETROS NO VINCULANTES		
VIVIENDAS CONSTRUIBLES TOTAL:	44 Viv	DENSIDAD BRUTA: 65,49 Viv/Ha
RA	44 Viv	SUPERFICIE MEDIA: 115 m2/viv

CLAVE	UG-GLO	NUMERO 100
TIPO DE ÁMBITO	UNIDAD DE GESTIÓN	
NOMBRE	GLORIETA FLORIDA	

CRITERIOS Y OBJETIVOS DE LA ORDENACIÓN

- a) Se trata con esta Unidad de garantizar la completación de la glorieta de La Florida con independencia del ritmo de desarrollo del ámbito de Loma de Canto.
- b) Se mantiene en todo caso la obtención de una zona de reserva para ampliación del equipamiento.

CONDICIONES PARTICULARES

- 1) Viario con sección no inferior a 20 metros.
- 2) Reserva para equipamientos.

APROVECHAMIENTO MEDIO

El Aprovechamiento Medio de este ámbito viene reflejado en la Ficha de Condiciones Generales y Parámetros.