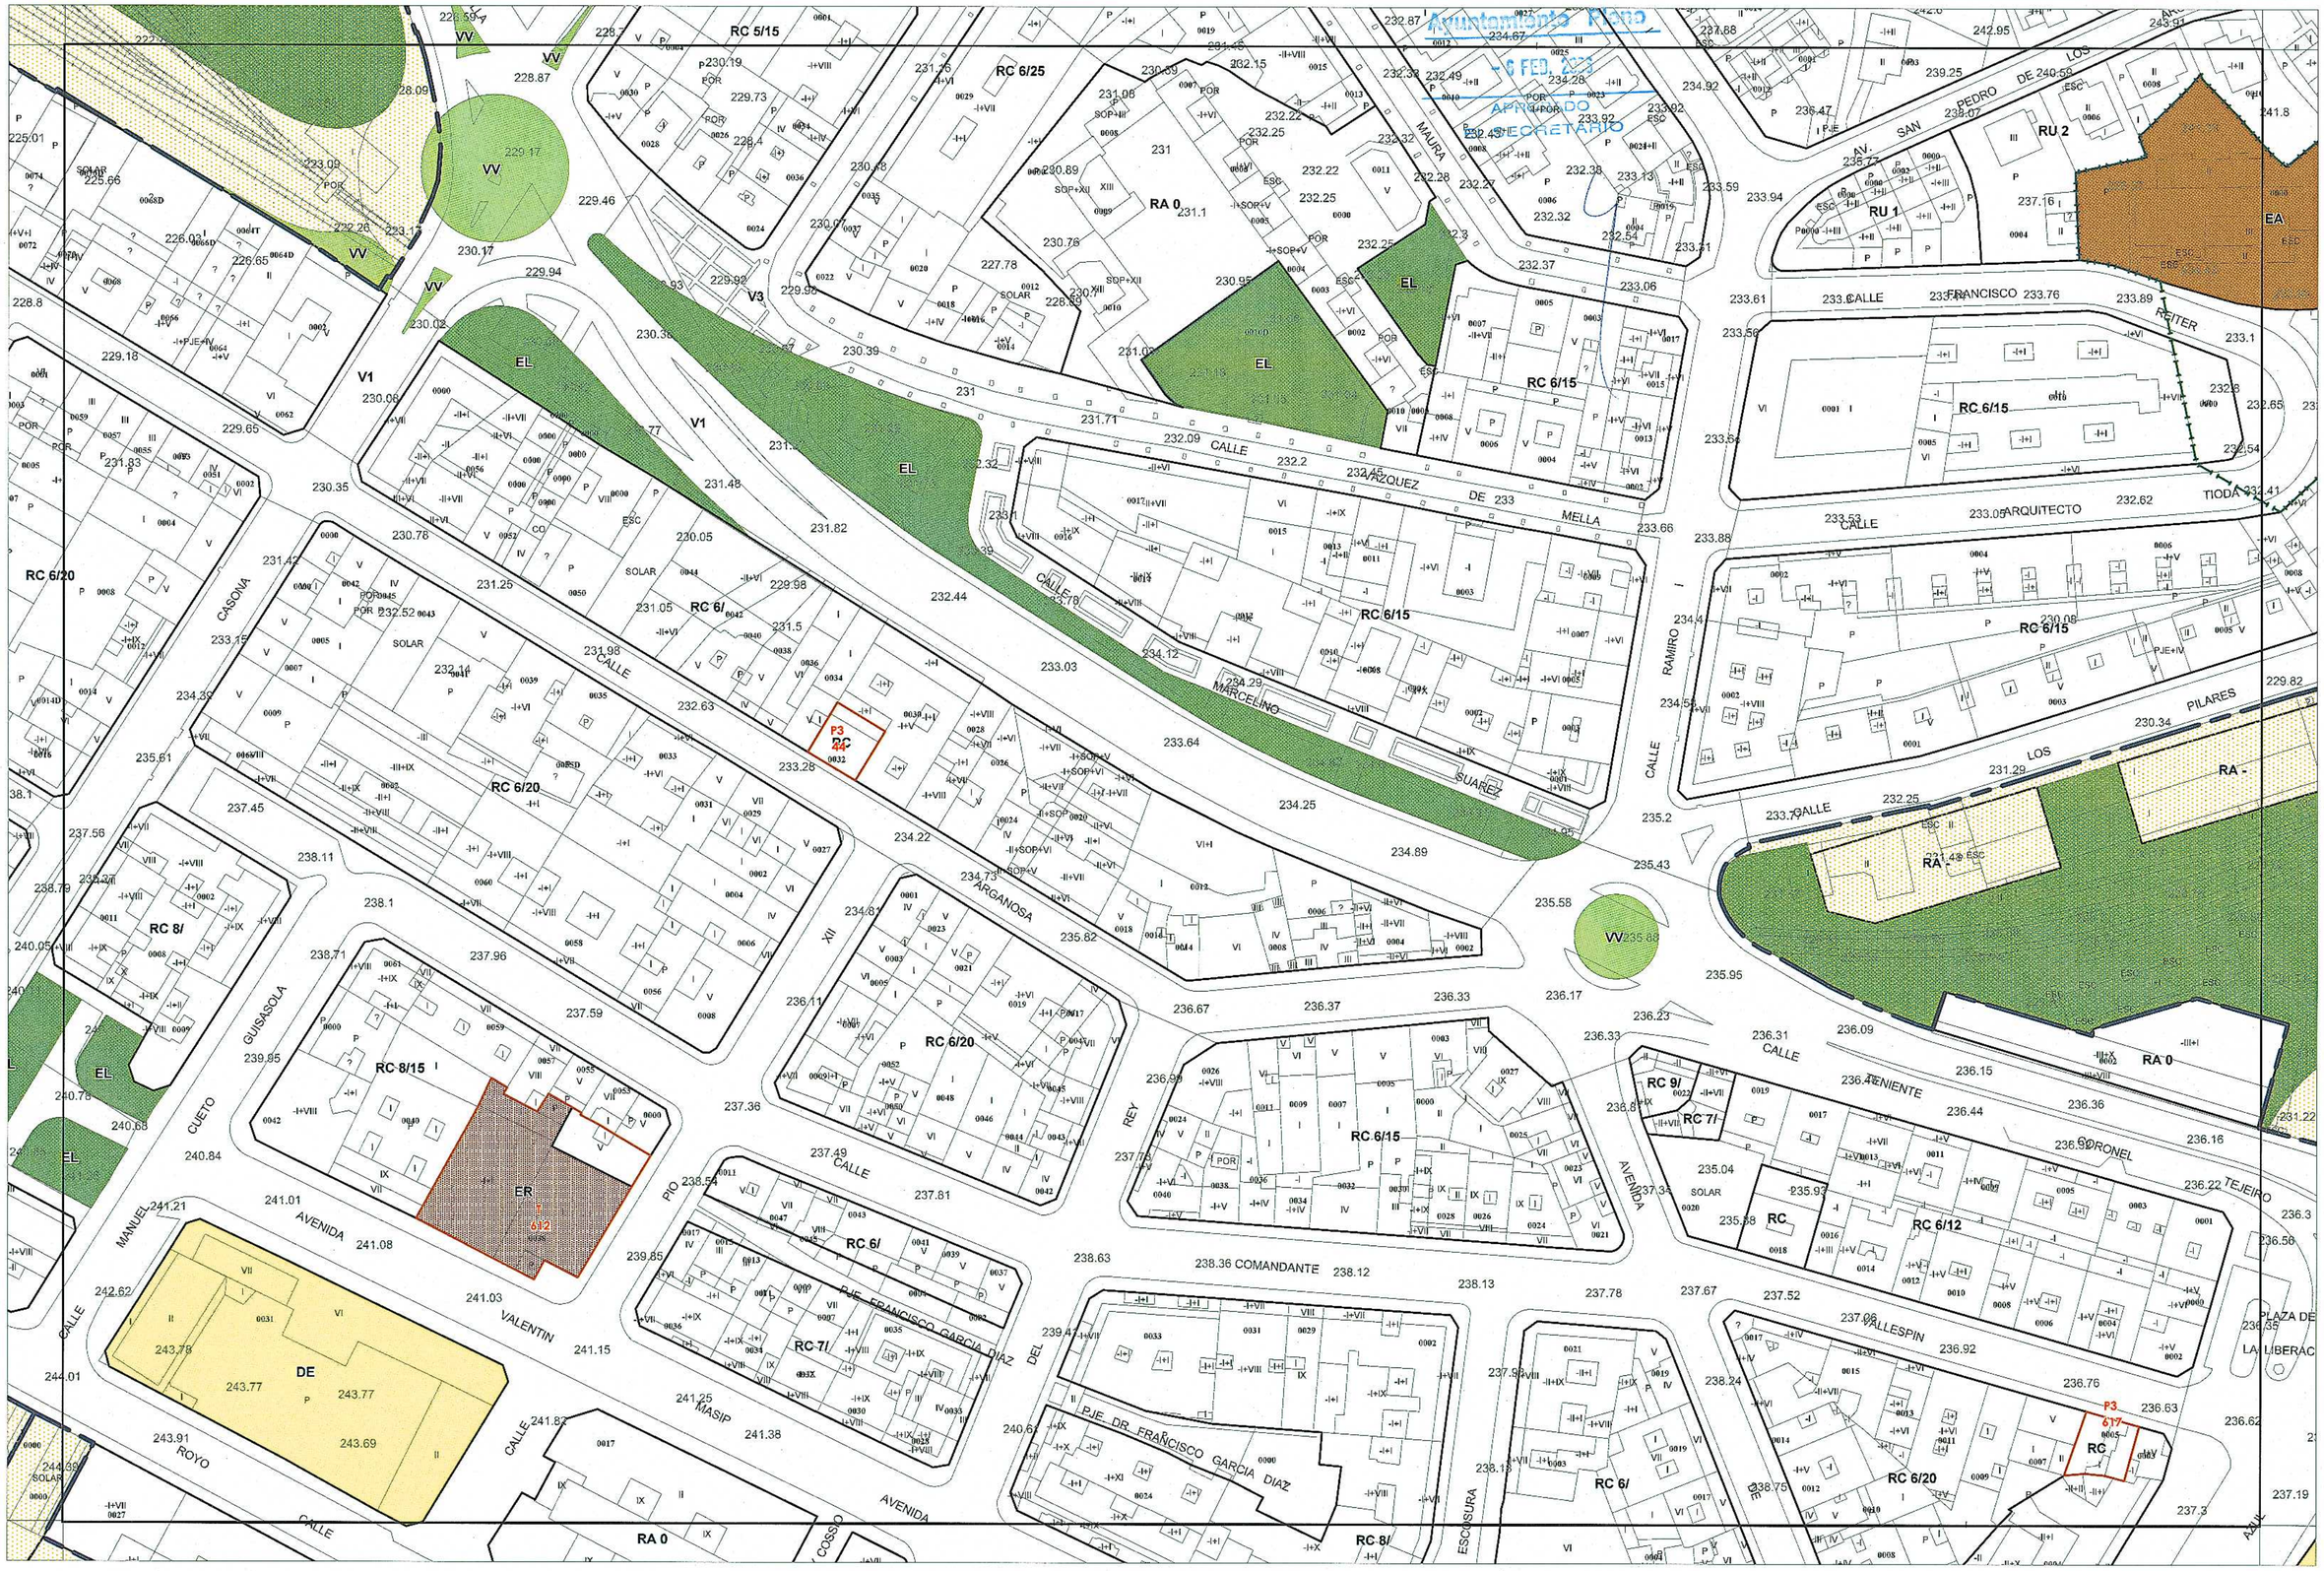

REVISION-ADAPTACION PGOU 2003 - CALIFICACION PORMENORIZADA 1/1000 Dic. 2005	R.P. ESCALA 1:1.000 0 10m 50m	SERIE 1000	14-K I