



Ayuntamiento Plano

6 FEB. 2006

APROBADO EL SECRETARIO

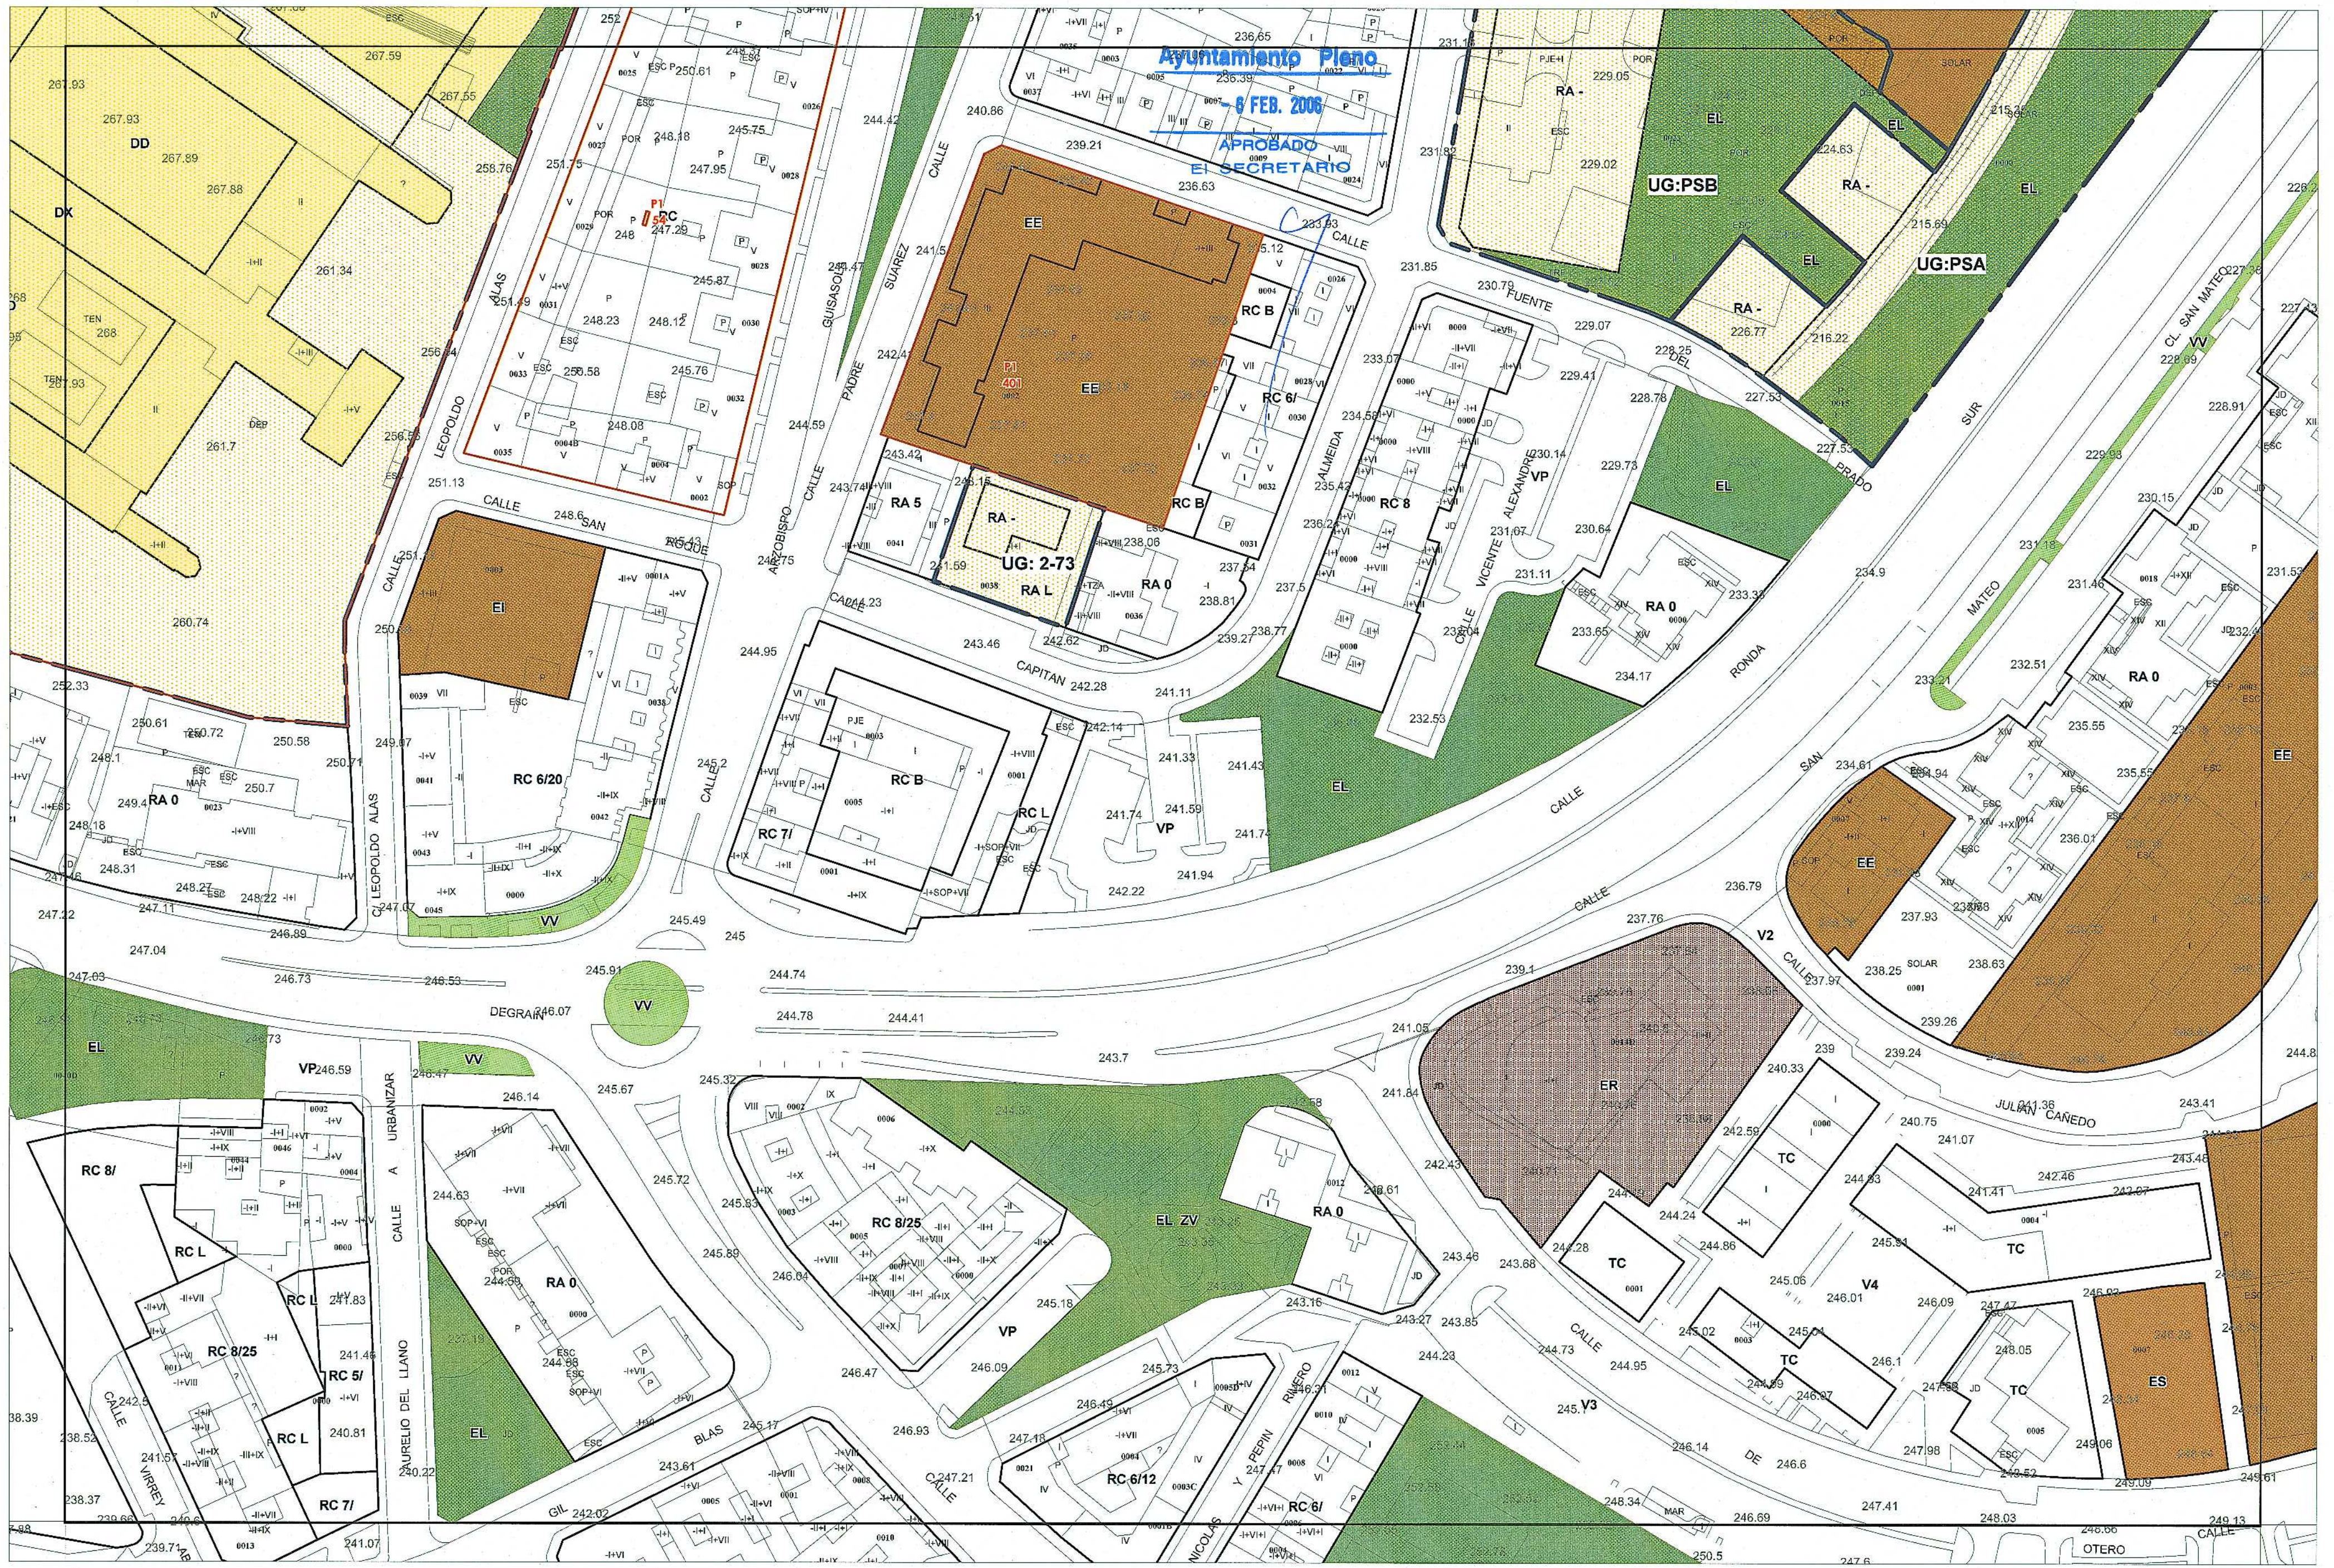

REVISION-ADAPTACION PGOU 2003 - CALIFICACION PORMENORIZADA 1/1000 Dic. 2005

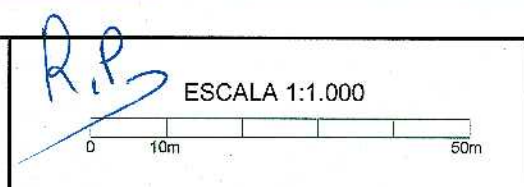

SERIE 1000

15-L IV